חתך א-א
קנ"מ 1:50

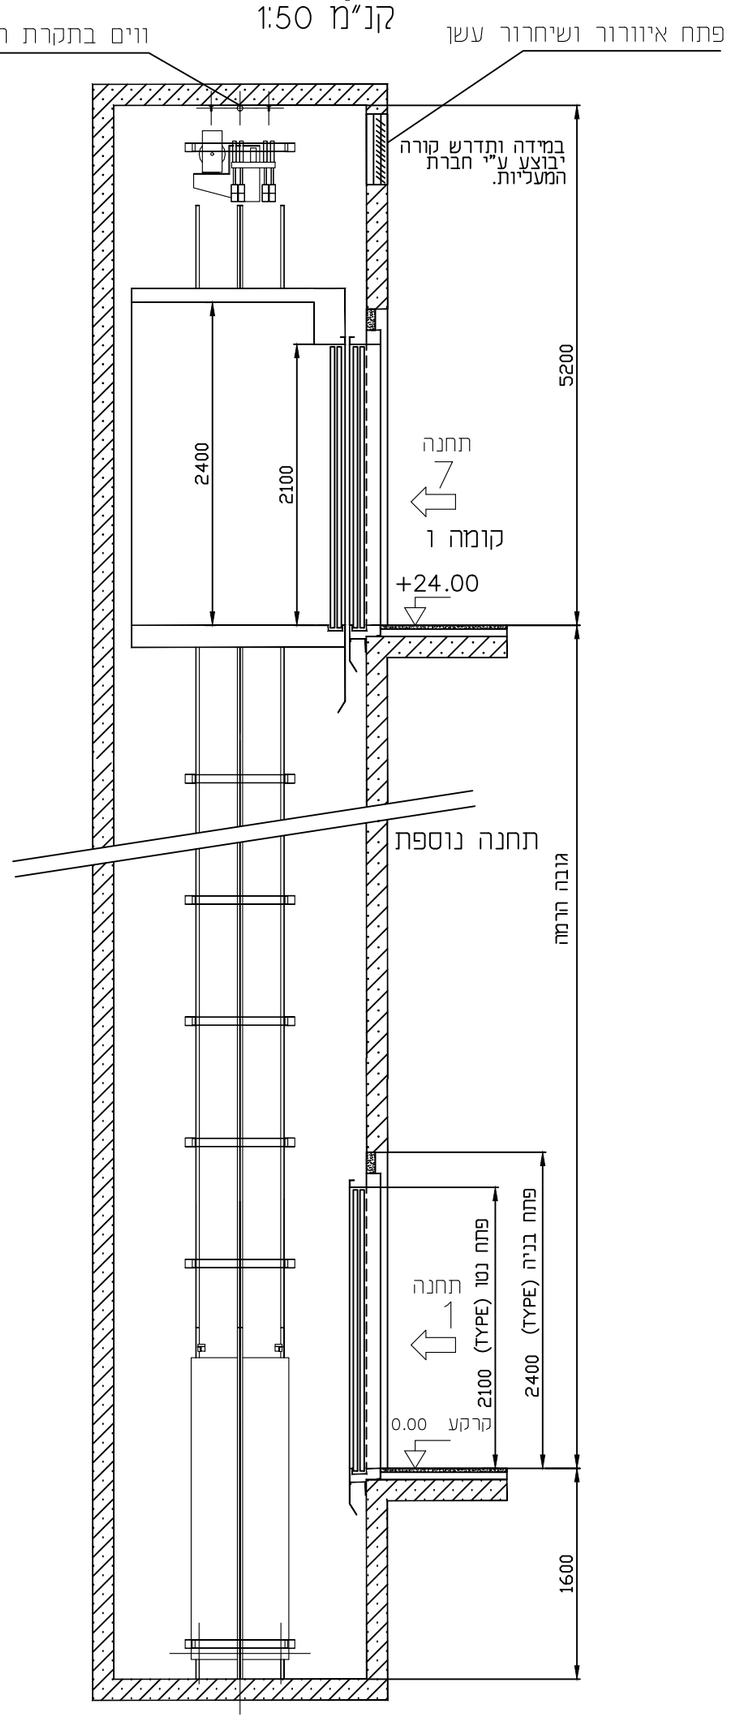

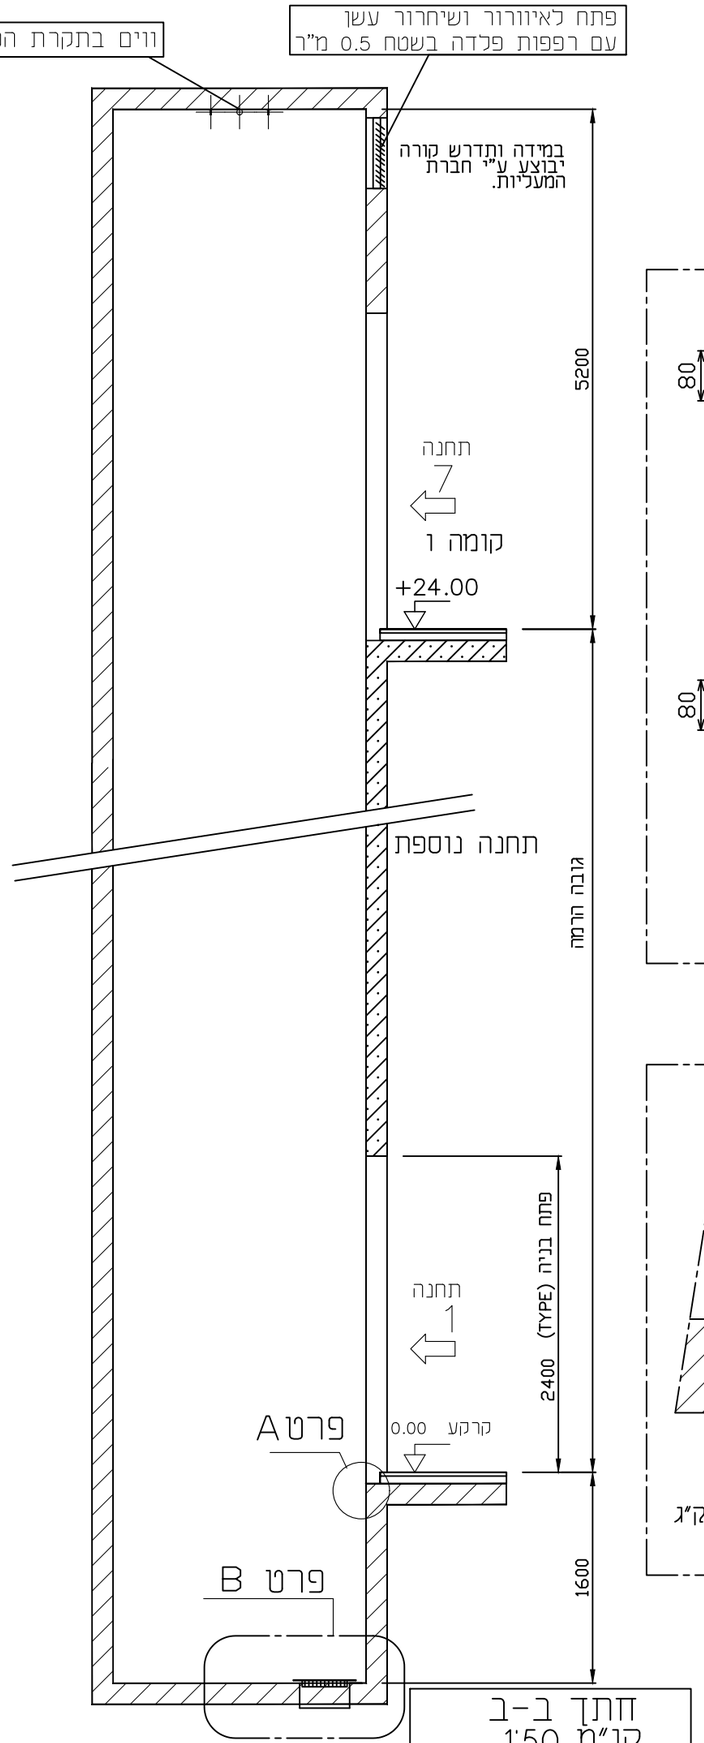

חתך ב-ב
קנ"מ 1:50

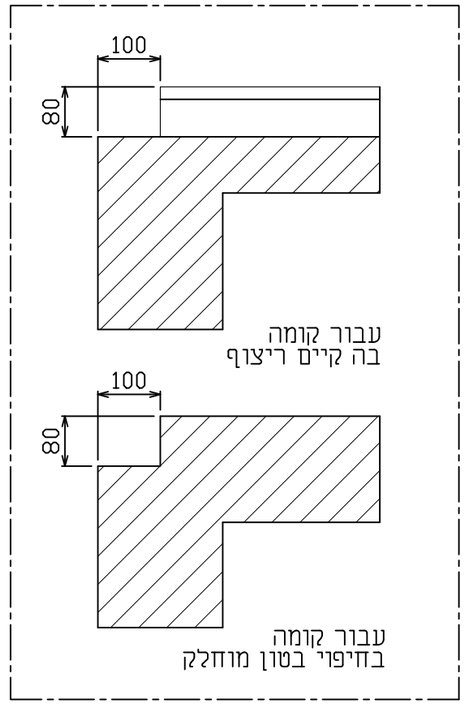

פרט A קנ"מ 1:10

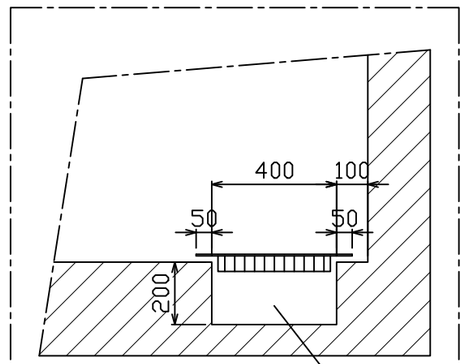

פרט B קנ"מ 1:10

תפוצה

תאריך	מהדורה	מנהל פרוייקט	אדריכל	קונסט'	יזם			

שינויים

מספר	מהות השינוי	מהדורה	תאריך
1	גובה ק עליונה	1	27.07.25

עומסים בפיר:

ק"ג F1= 7000 בעת תפיסת התקן תפיסה
ק"ג F11= 7000 בעת תפיסת התקן תפיסה
ק"ג F2= 8000 בעת התא יושב על פגושות
ק"ג F3=6000 עומס על רצפת פיר פסי מ.נ
ק"ג F4= 7000 בעת משקל נגד על פגושות

ווים בתקרת חדר הפיר

ק"ג F9=2000 בעת הרמת המכונה
ק"ג F10=2000 בעת הרמת המכונה

פרט ו בתקרת הפיר

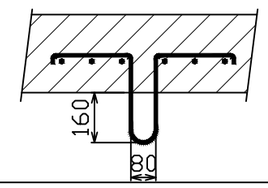

עומס	630 ק"ג
נוסעים	8
מהירות	1.0 מ\ש
חניות	7

הפרוייקט -
מגדש 608 רחובות - 48 כיתות
חברת דאטום

שחק-בלס יעוץ ותכנון הנדסי
טל' 03.6346438
טל': 03.5493115
פקס 053.7945899
רח' המורד 3 גבעתיים
E- mail: yshahak@zahav.net.il

מקצוע
מעליות

נושא התכנית -	מעלית מספר: 3\2
חתכים	
קנ.מ. 1:20/1:50	
גודל גליון: A3	
תאריך: 02.04.23	
שרטט: אורנה	
ביקר: שחק	
מהדורה: 1	
קובץ מספר - 1231313	
תכנית מספר - 1231313K	

לעיון | למכרז | לביצוע