

תפוצה						
תאריך	מהדורה	מנהל פרויקט	אדריכל	קונסט' יזם		

שינויים			
תאריך	מהדורה	מהות השינוי	מספר
27.01.25	1	עדכון מפלסים	1
29.07.25	2	עדכון מפלסים	2

עומסים וכוחות בפיר

עומסים בפיר


F1= 4,000 ק"ג בעת פעולת התקן התפיסה
F2= 8,000 ק"ג בעת שהתא יושב על פגושות
F3= 7,000 ק"ג בעת שמשקל נגד על פגושות

הכוחות הנ"ל אינם פועלים יחד

עומסים בוים בתקרת הפיר

F9= 1,500 ק"ג
F10= 700 ק"ג

פרט וו בתקרת הפיר

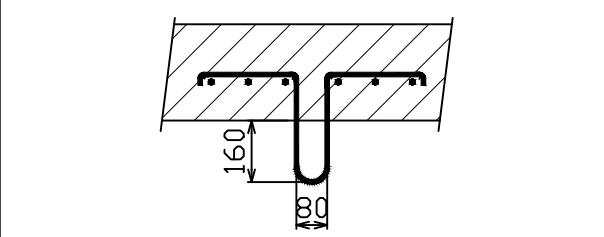


עומס	630 ק"ג
נוסעים	8
מהירות	1.0 מ\ש
חניות	7

מגרש 608 רחובות - 48 כיתות
חברת דאטום
שחק-בלס


ייעוץ ותכנון הנדסי
E-mail: yshahak@zahav.net.il

טל' 03.6346438
טל' 03.5493115
פקס 053.7945899
רח' המורד 3 גבעתיים


מקצוע		מעליות	
נושא התכנית -		תכנית וחתך, בניה	
תוכנית מספר -		1231313	
תכנית מספר -		1231313U	
גודל גליון: A3		מחיר: 1	
תאריך: 02.04.23		מחיר: 1	
שרטט: אורנה		מחיר: 1	
ביקר: שחק		מחיר: 1	
מהדורה: 2		מחיר: 1	
לעיון		מחיר: 1	
למכר		מחיר: 1	
לביצוע		מחיר: 1	

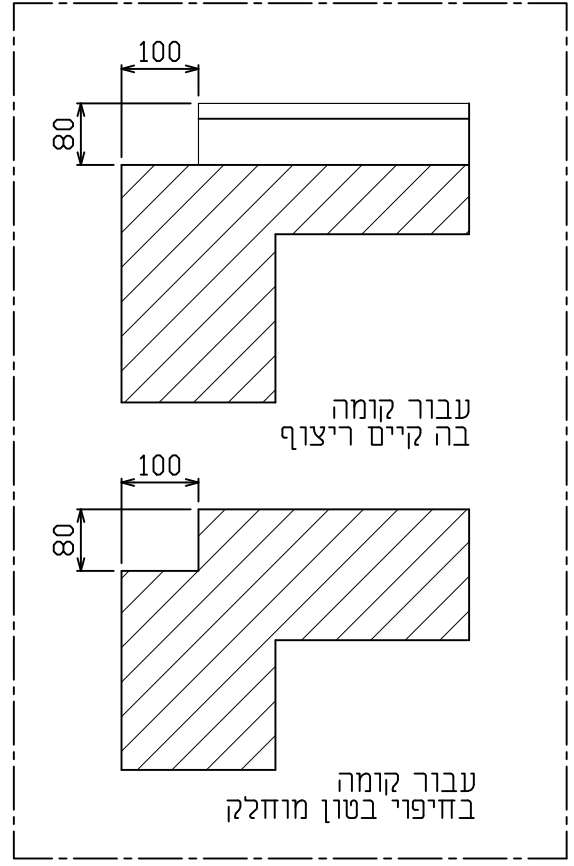

פרט A קנ"מ 1:10

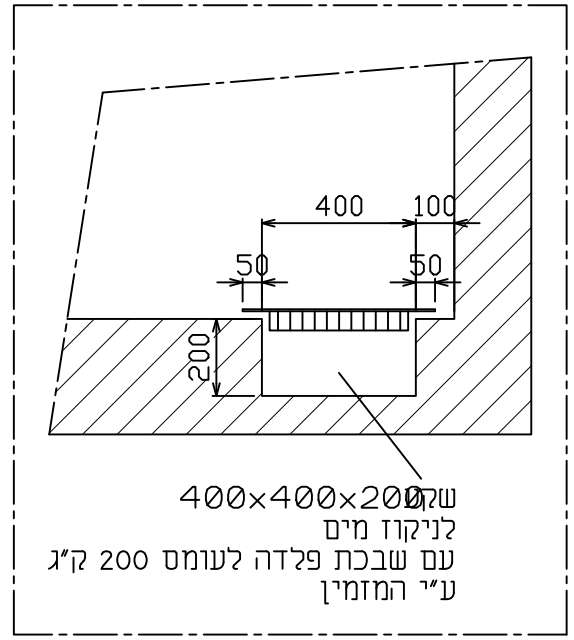

פרט B קנ"מ 1:10

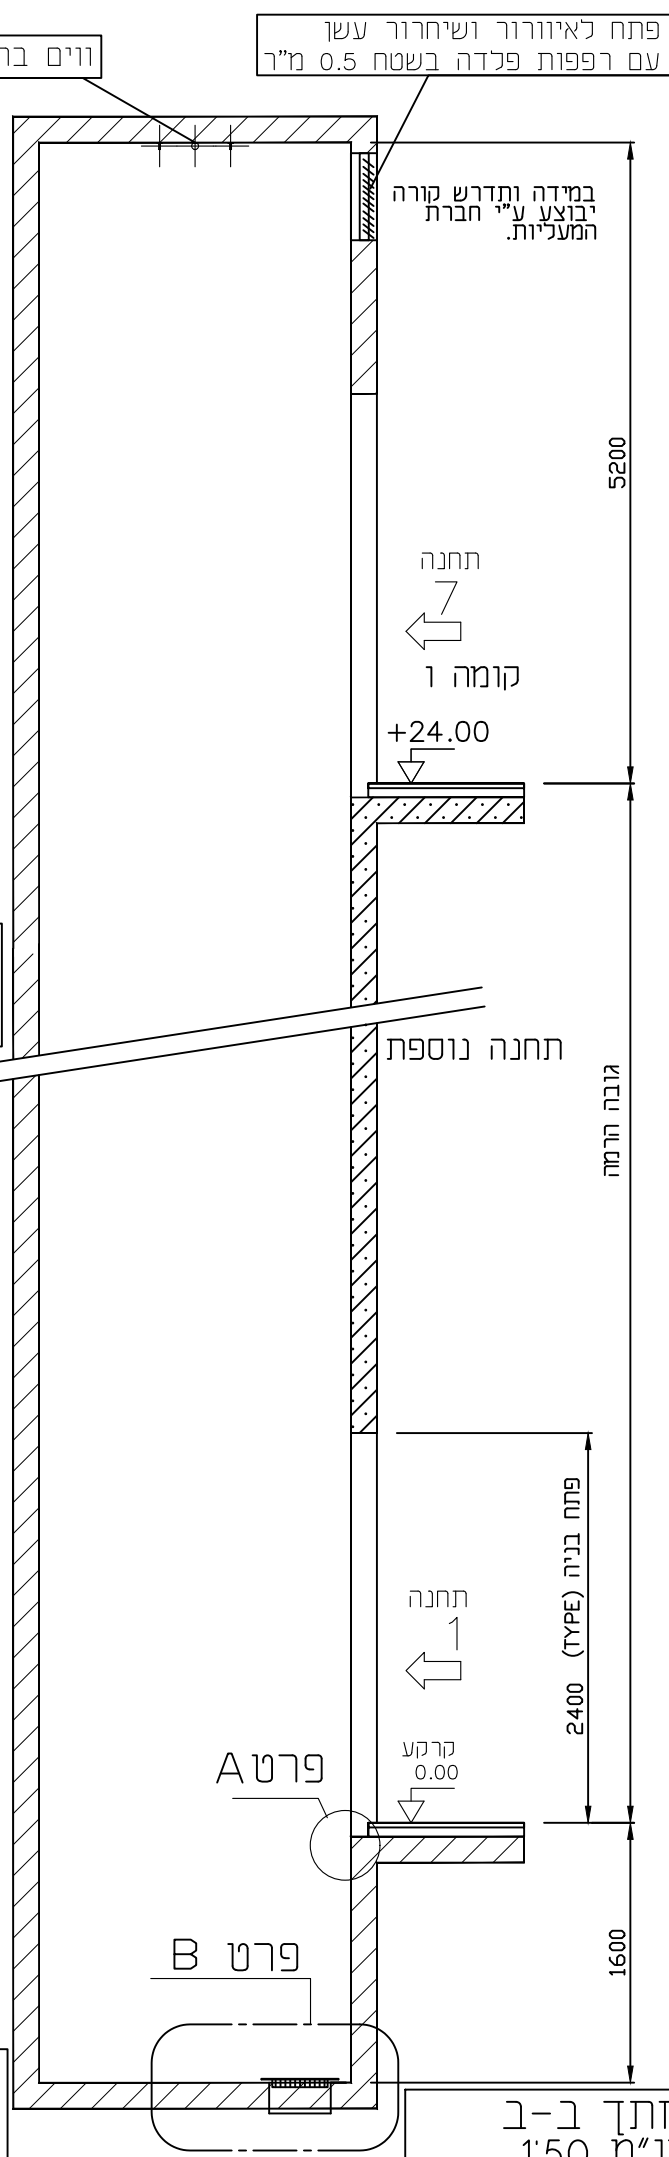

וויים בתקרת הפיר

פתח לאיוורור ושיחרור עשן
עם רפפות פלדה בשטח 0.5 מ"ר

במידה ותדרש קורה
יבוצע ע"י חברת
המעליות.

תחנה
קומה 1
7

+24.00

תחנה נוספת

גובה הרמה

תחנה
1

קרקע
0.00

פרט A

פרט B

חתך ב-ב
קנ"מ 1:50

תחנה
עליונה
קנ"מ 1:20

תחנה
טיפוסית
קנ"מ 1:20

