




פרט תא בקרה מלבני

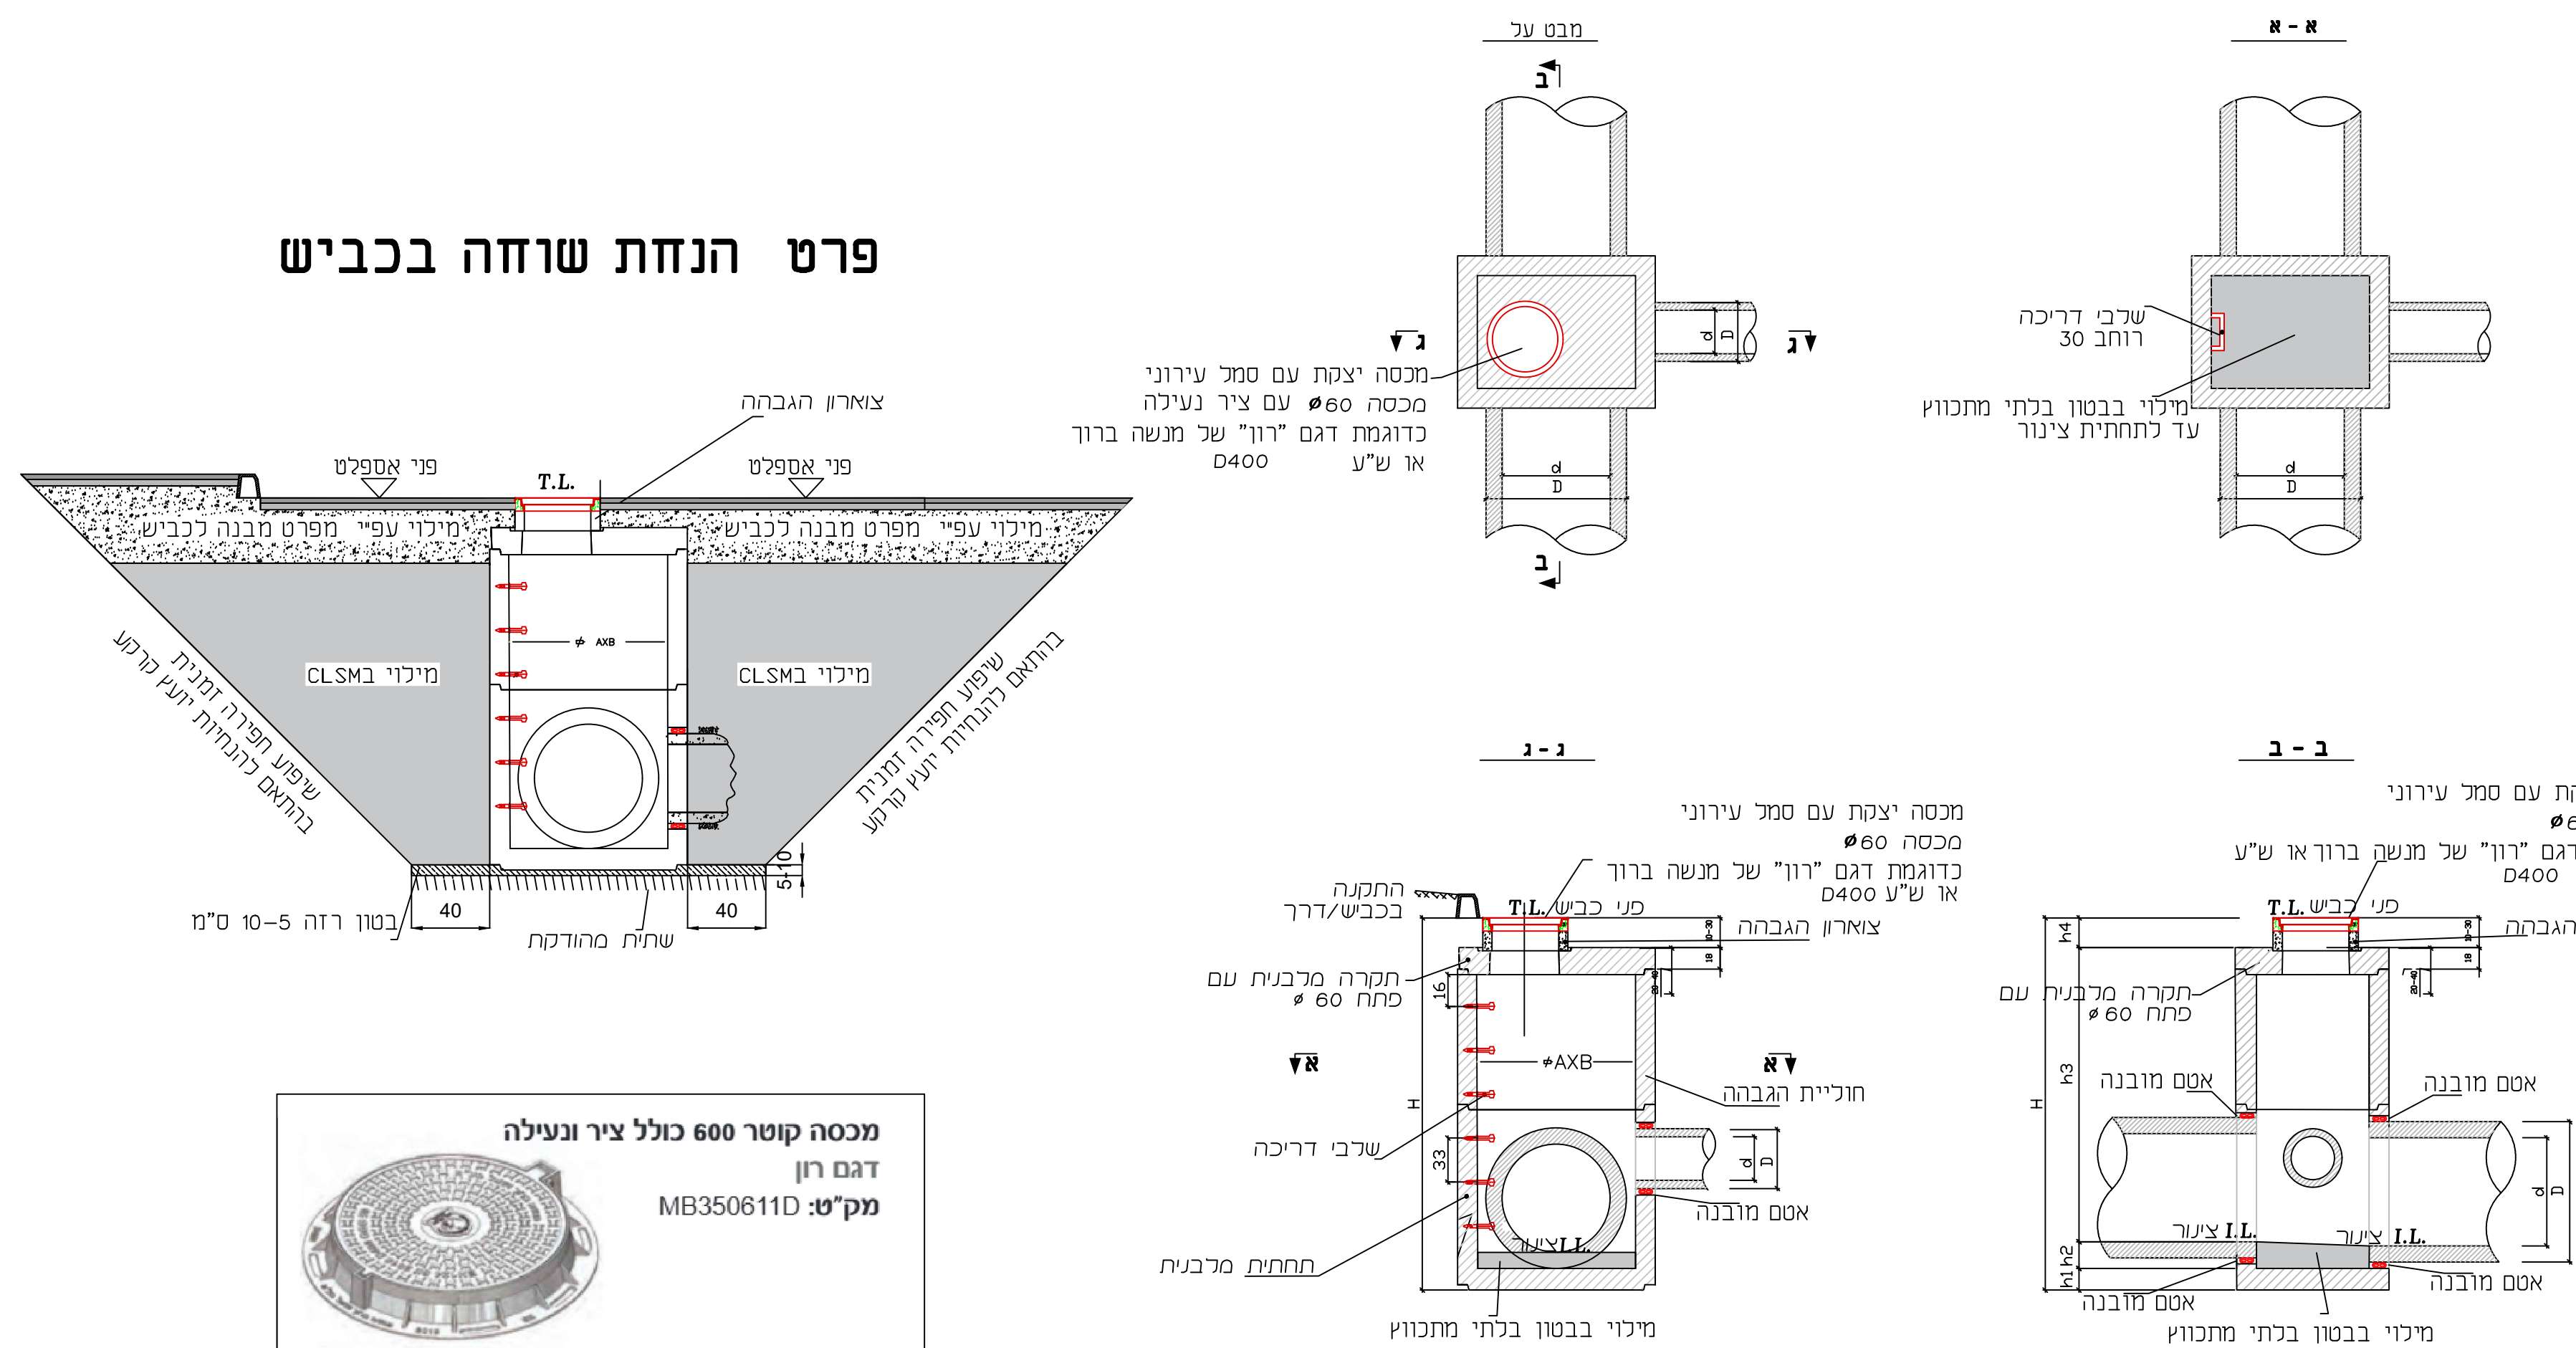

פרט קולן ראשי+קולטן משני
עם אבן שפה מנקזת

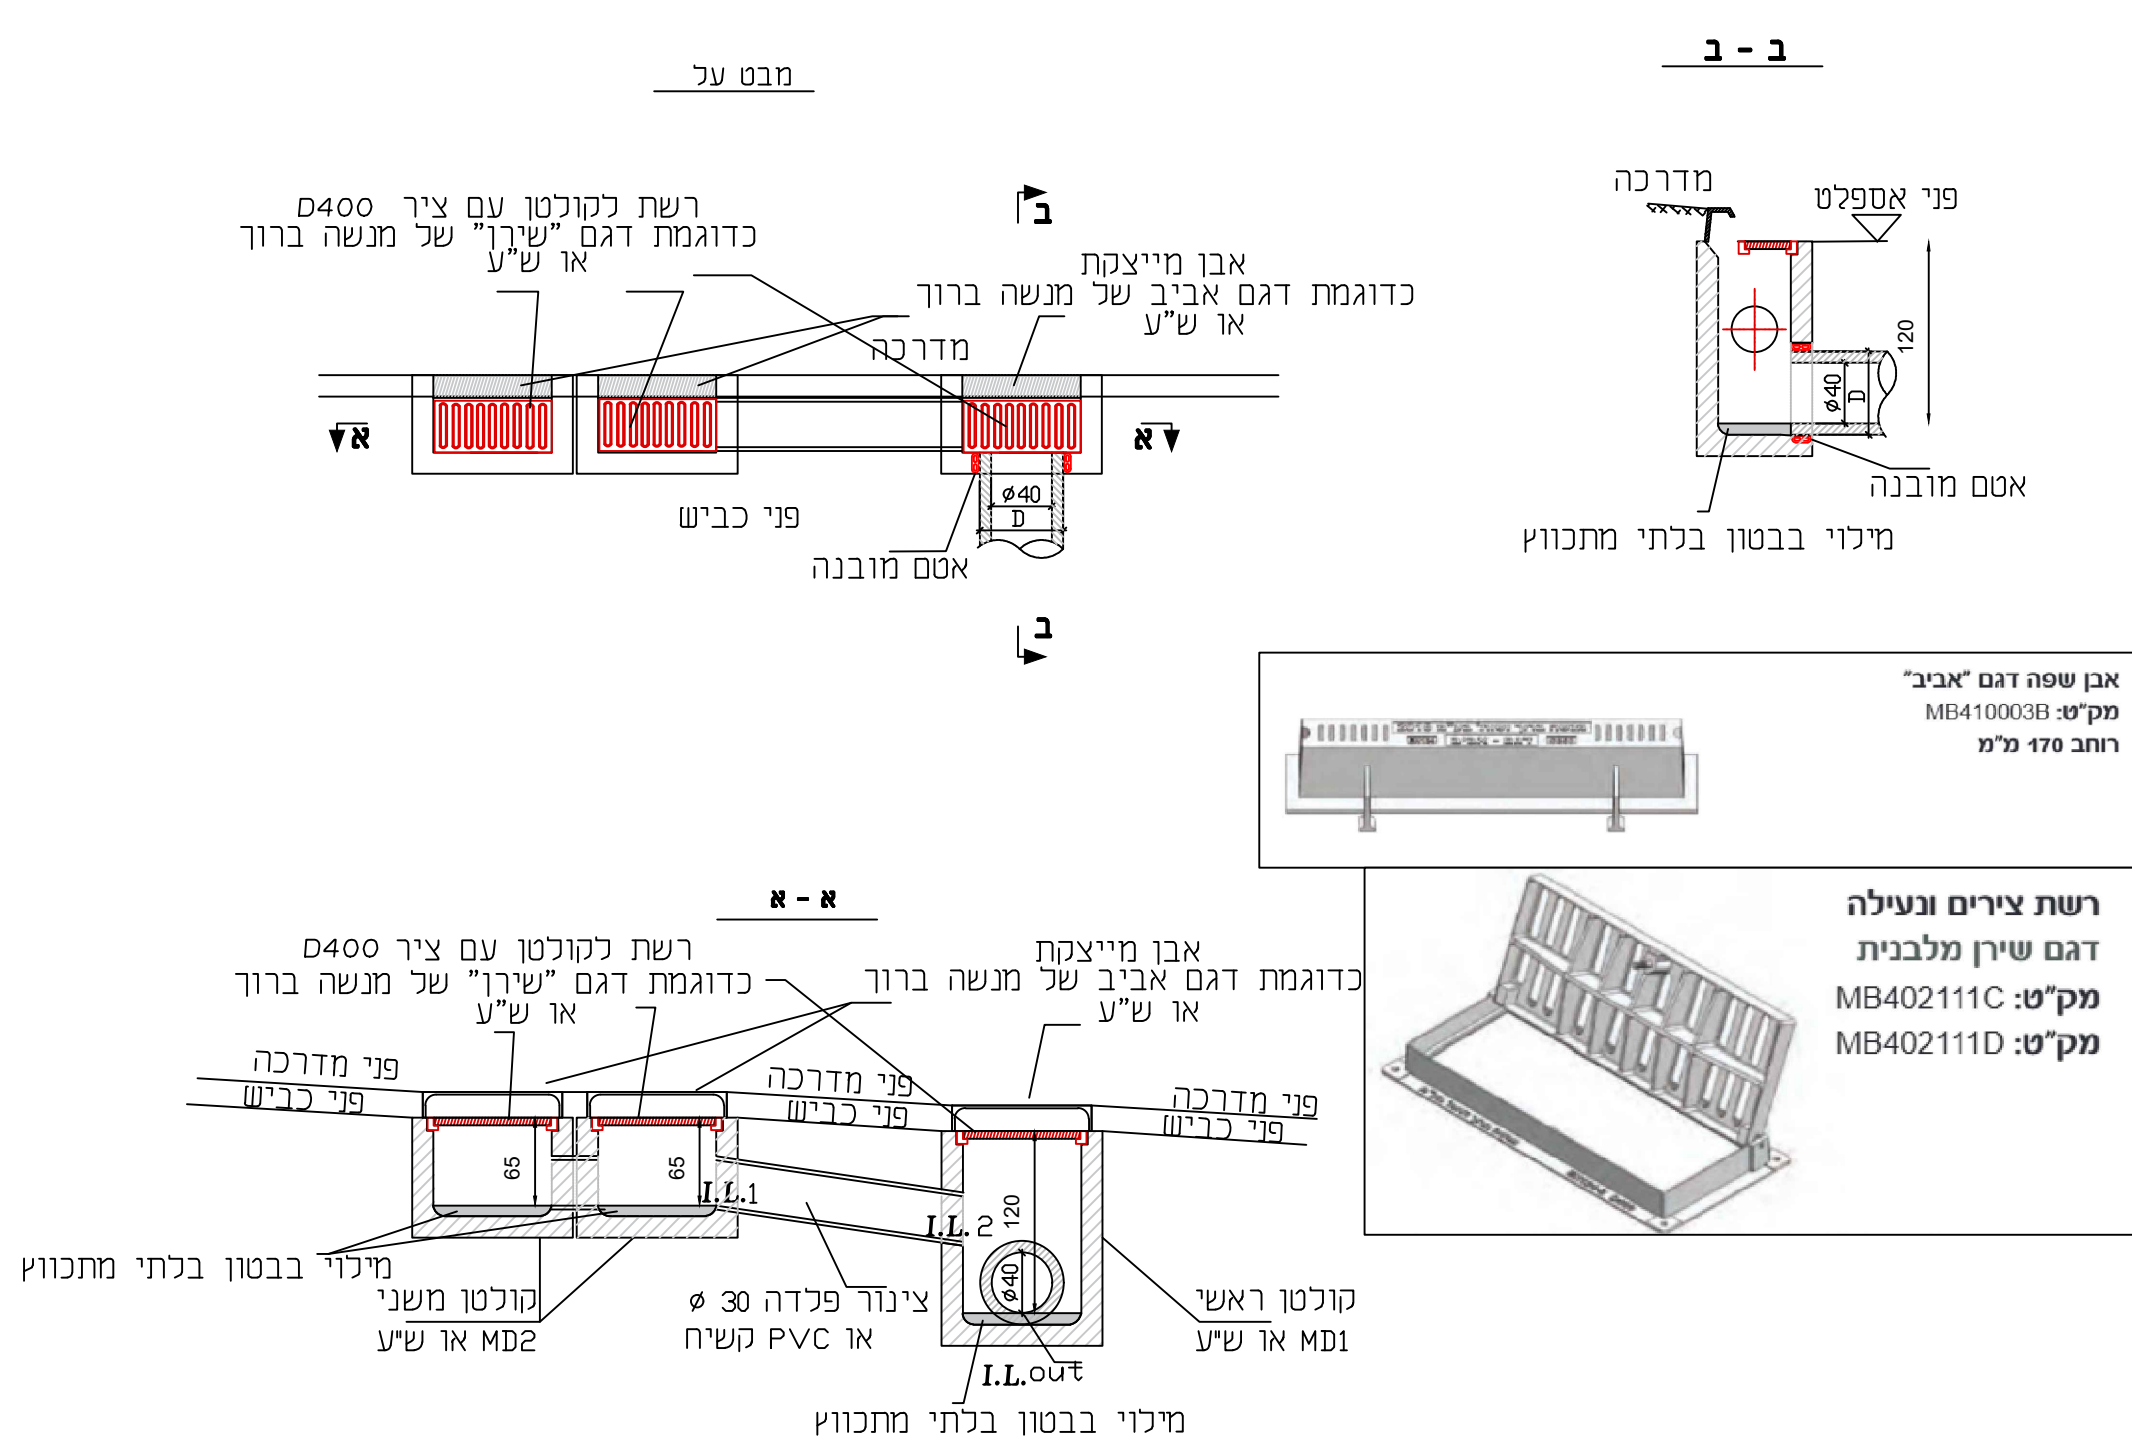


פרט הנחת צינור ניקוז

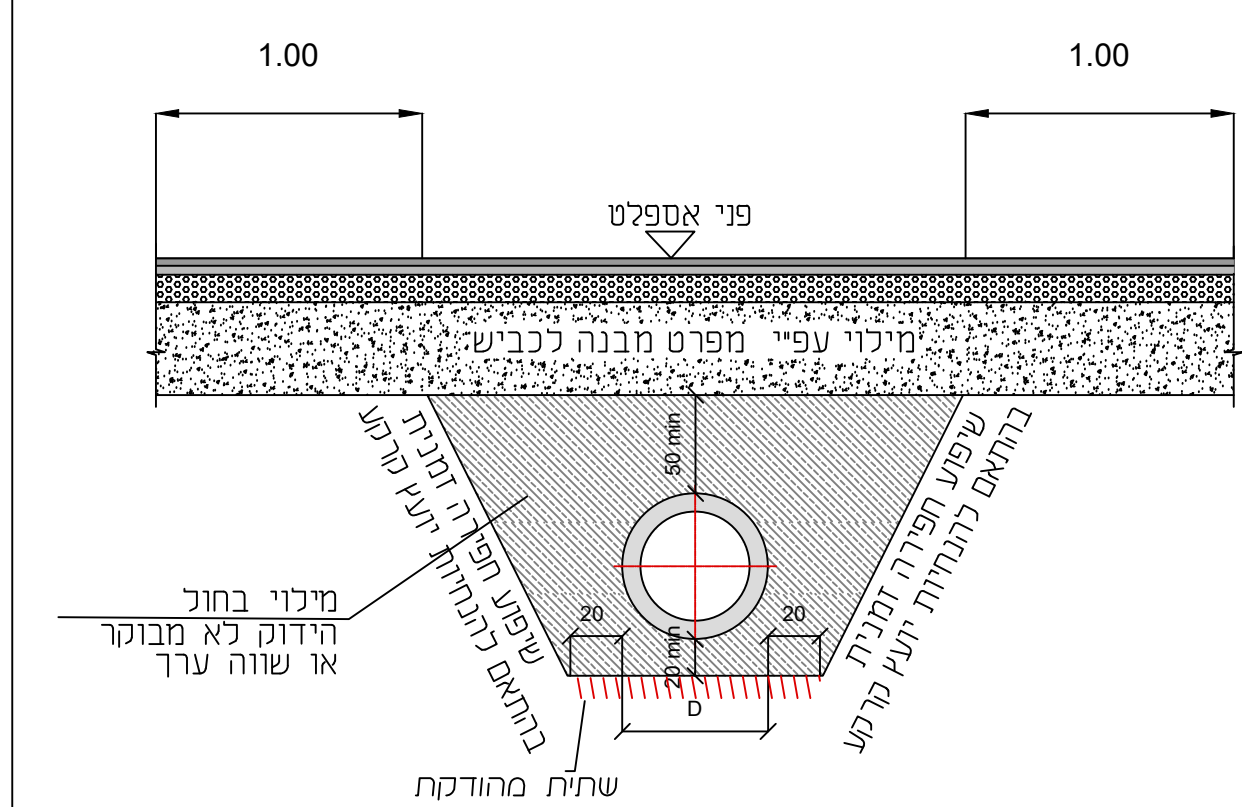


פרט שוחת שטח

1 ט 9
1:50 קנ"מ

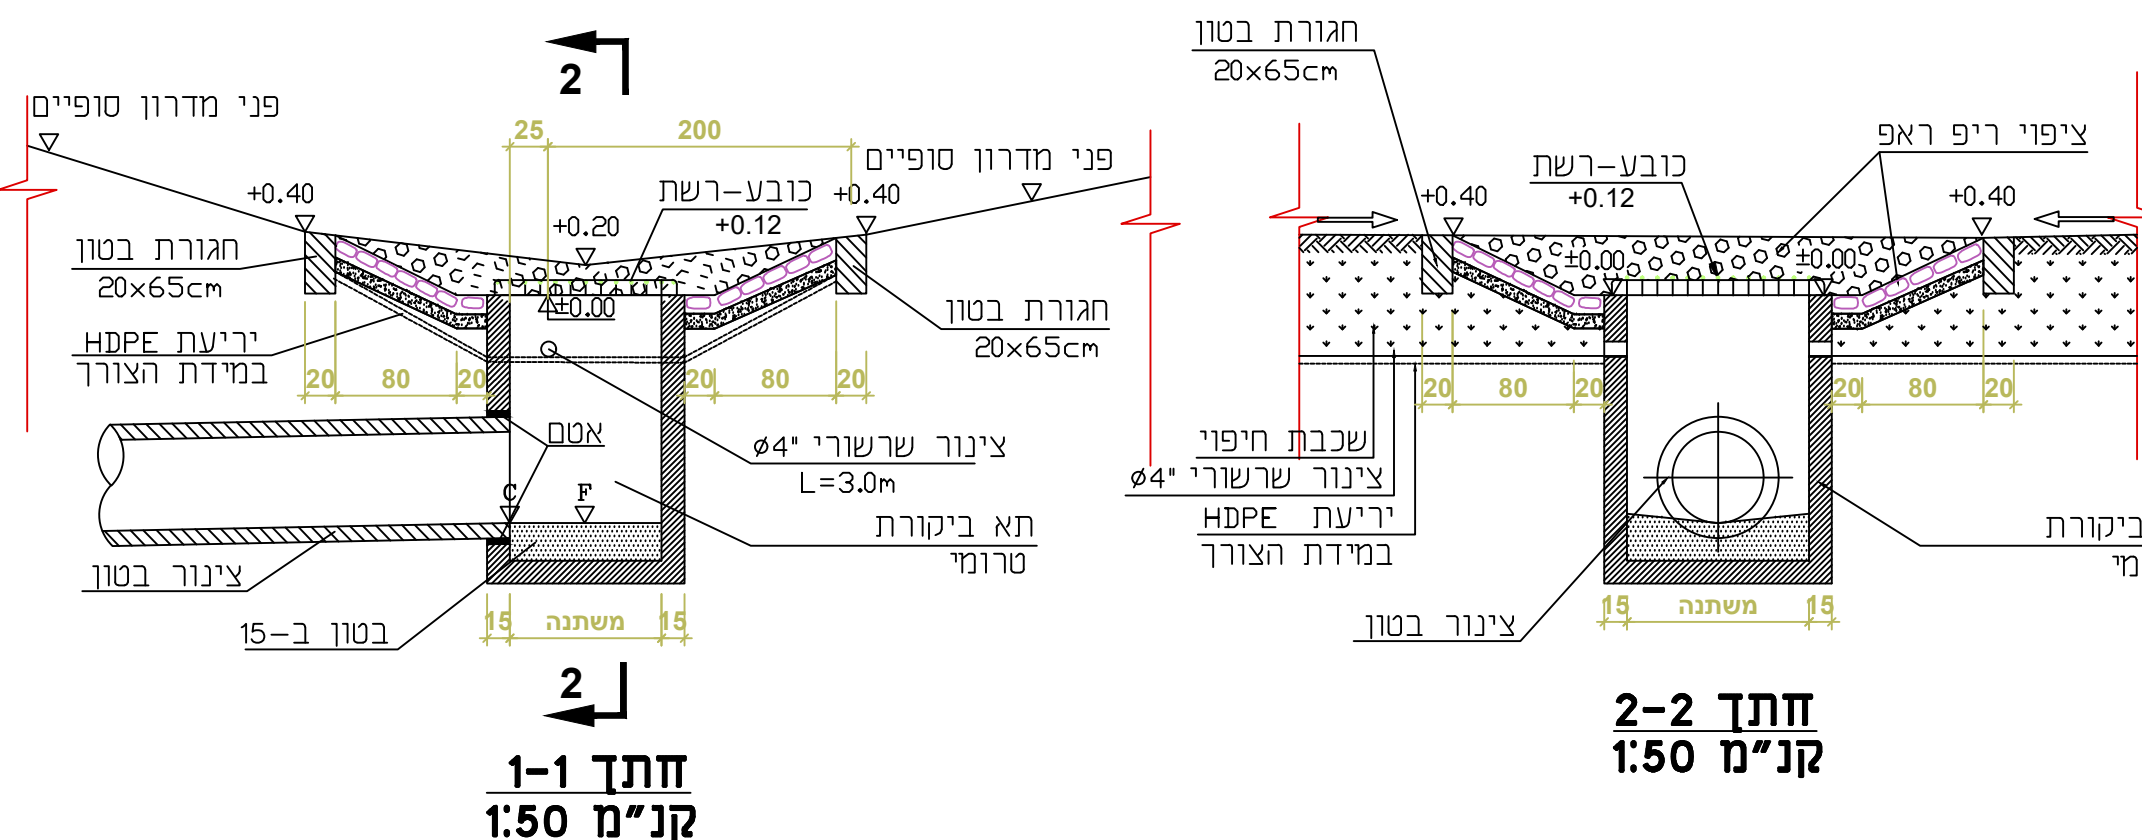


חבט על
קנ"ח 1:50

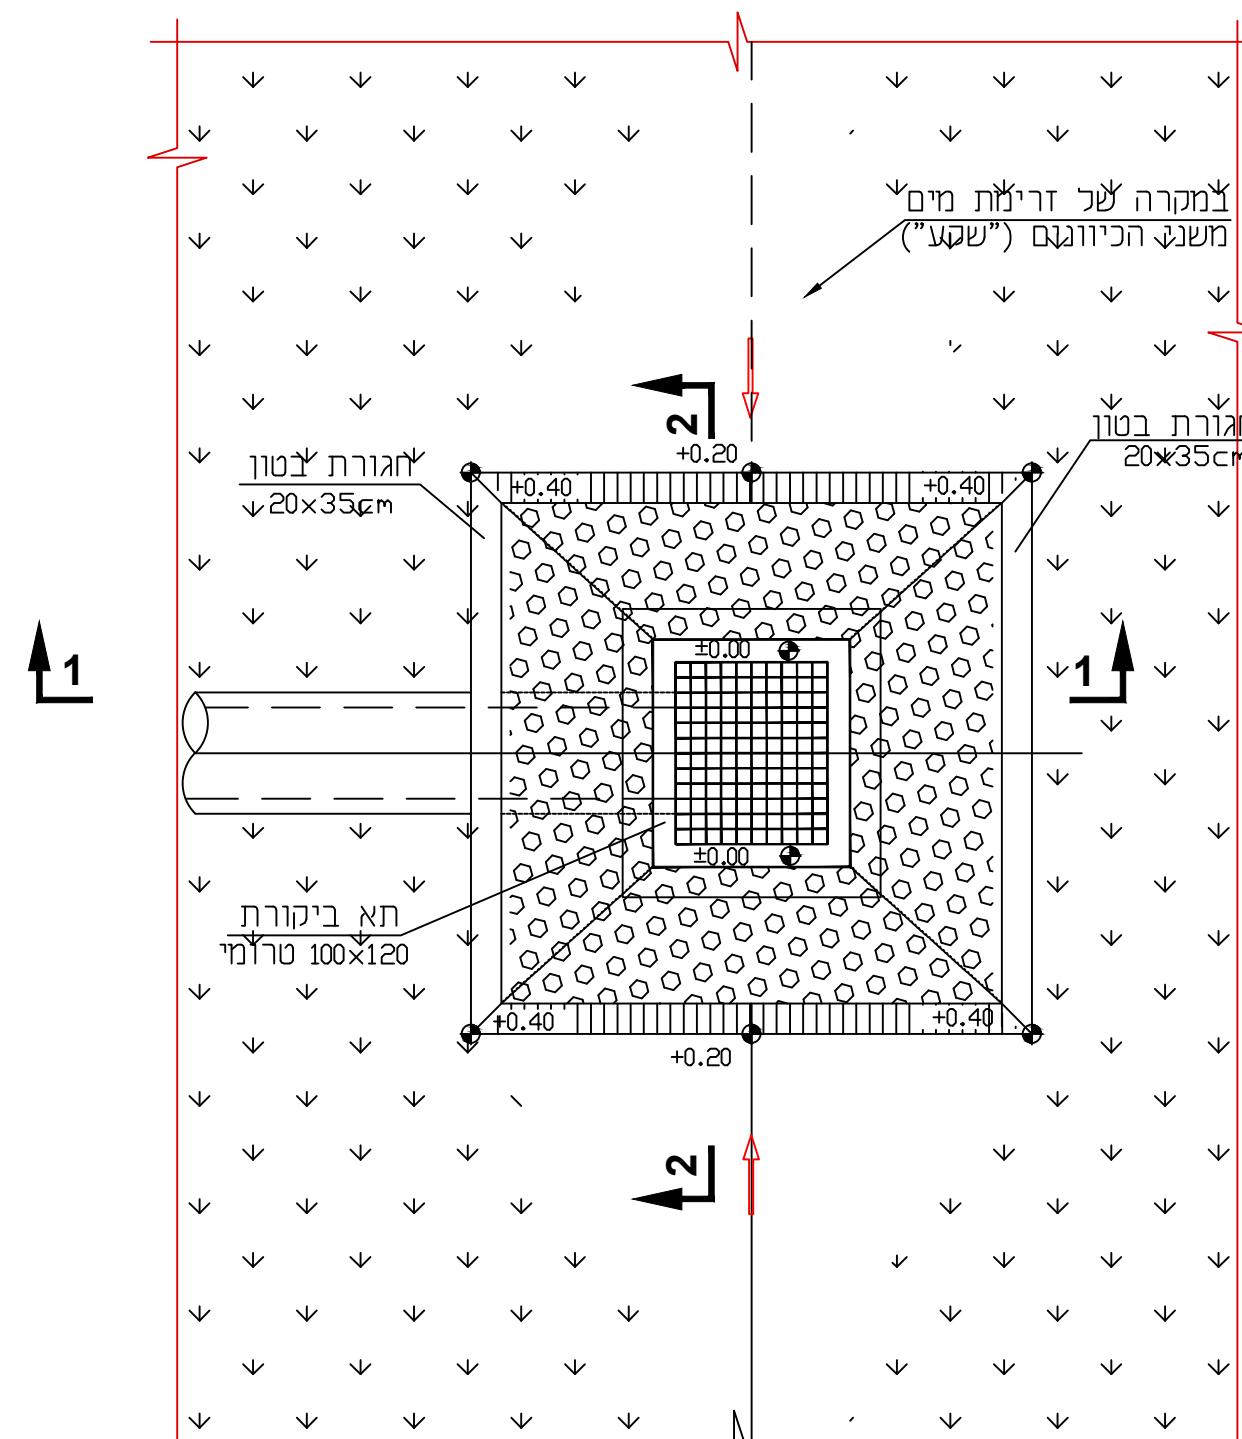

פרט קולן ראשי+קולטן משני

ללא אבן שפה מנקזת

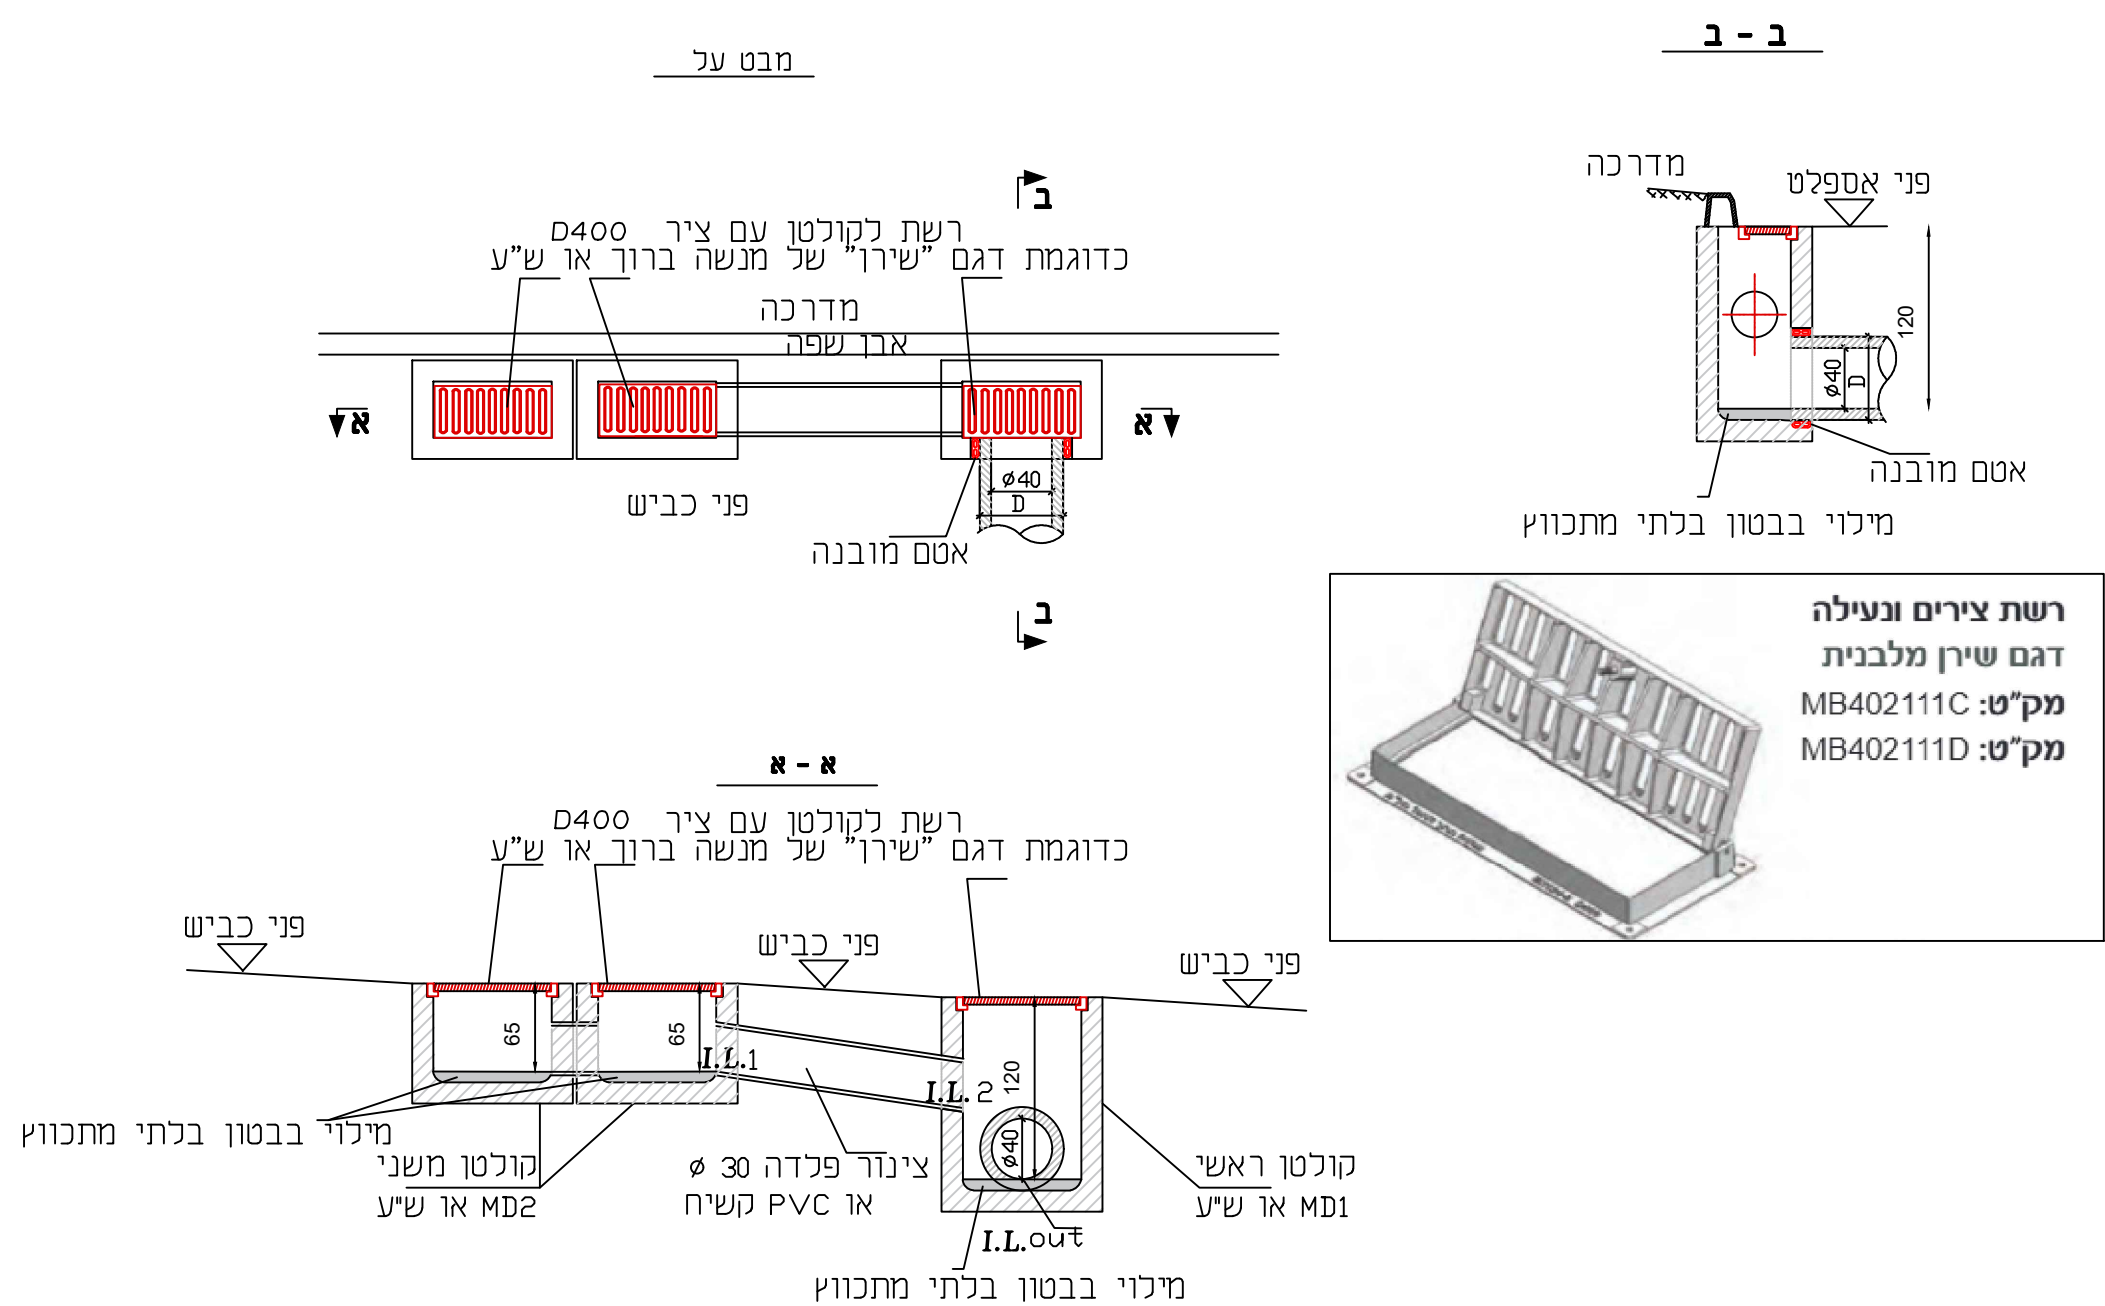



הידרומודול

תכנון, ייעוץ ובקרה לתכנוני הידרולוגיה וניקוז

www.hydromodul.co.il office@hydromodul.co.il 03-6393888

שם התכנית: _____

תמ"ל 3000 – רחובות

פרטים



רשות
הסביבה
הטבעית
ובקרת
המים



הר"ר
משרד
הבריאות

אישור	מרות העדכון	תאריך	החלטה	מחזור	מחזור
☐ (DD) פמרות ☐ (F) לבדיעת (F)	☐ (PD) כלי ☐ (FA) לאשר	☐ (SD) ראשון ☐ (F)	☐ (SD) ראשון ☐ (F)	☐ (SD) ראשון ☐ (F)	☐ (SD) ראשון ☐ (F)
אשר	הט	תכנן	תאריך	23/08/26	00
א. במברגר	א. דשן	א. דשן			

משתנה

SHEET FILE NAME: **HYD-DR-3003-DET-DD-6XXX-00**

PLOT FILE NAME: **HYD-DR-3003-DET-DD-6000-01**

קב"מ 1307

מס' פרויקט משתנה

שם קובץ הציורים

שם קובץ תוכנית