
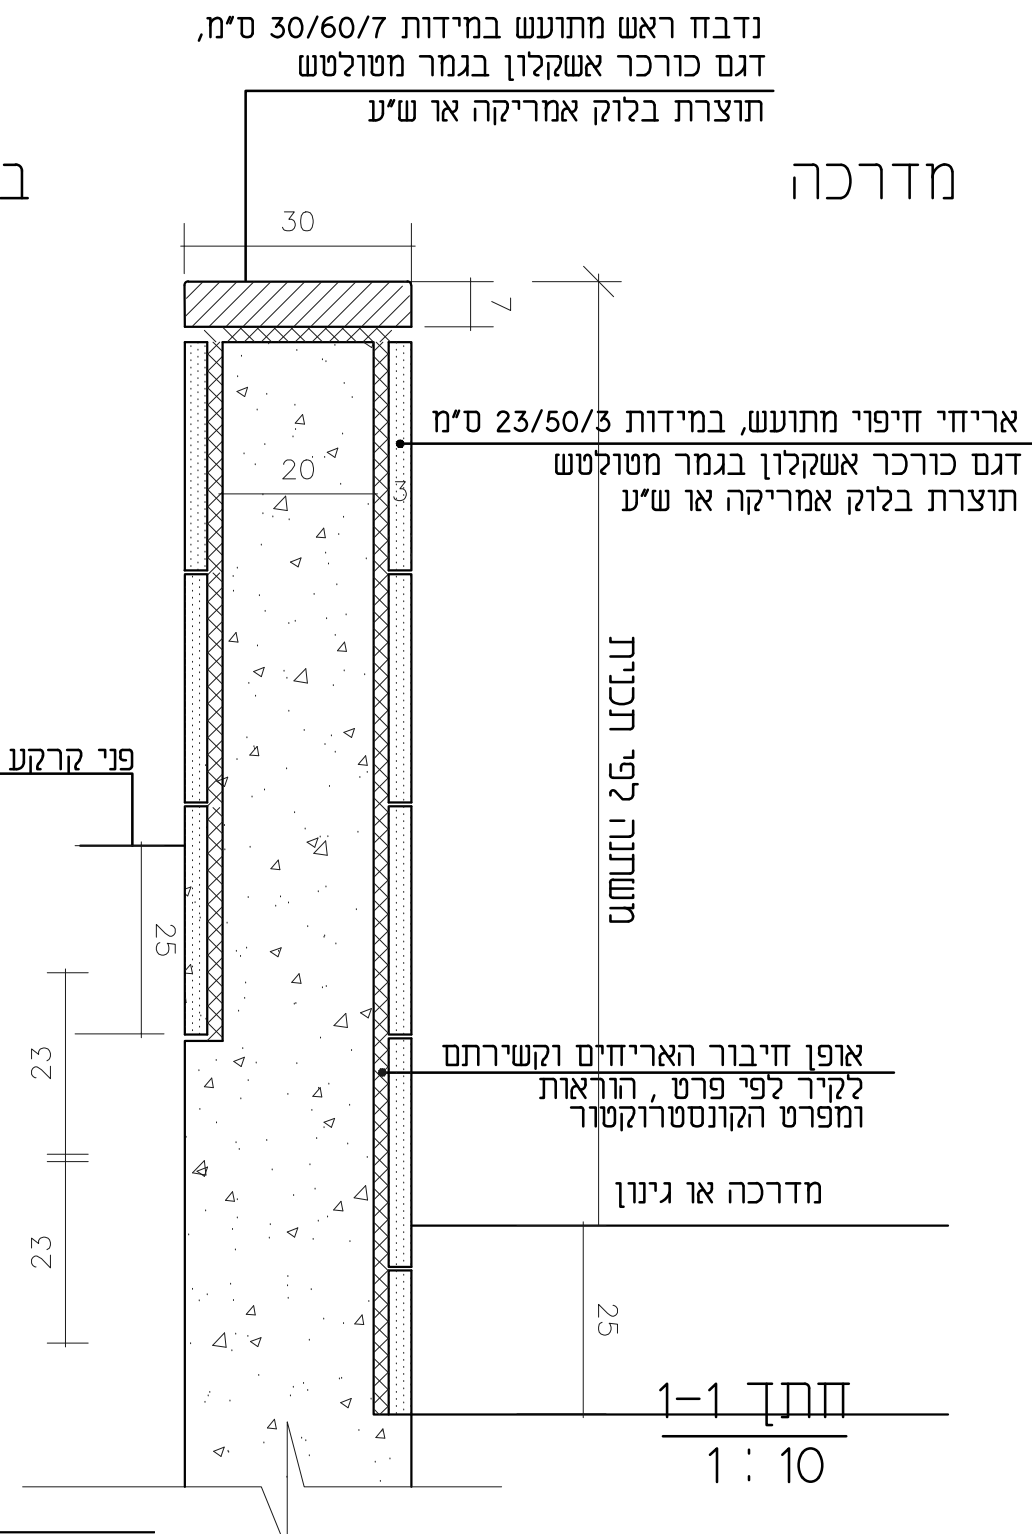
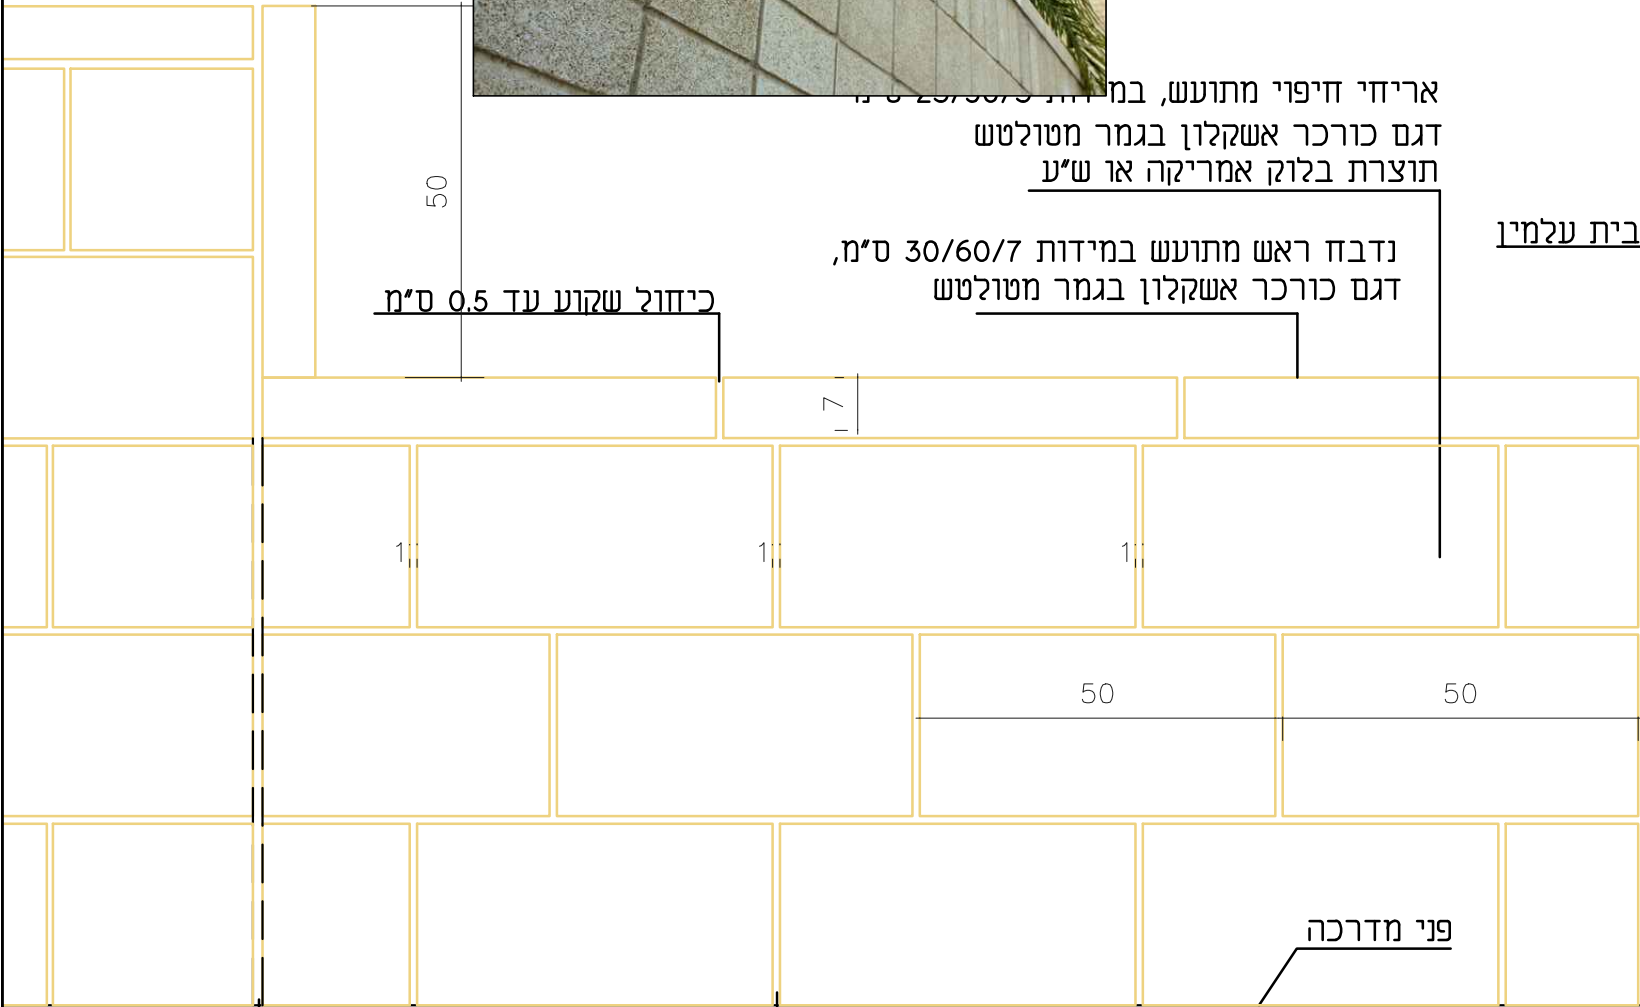


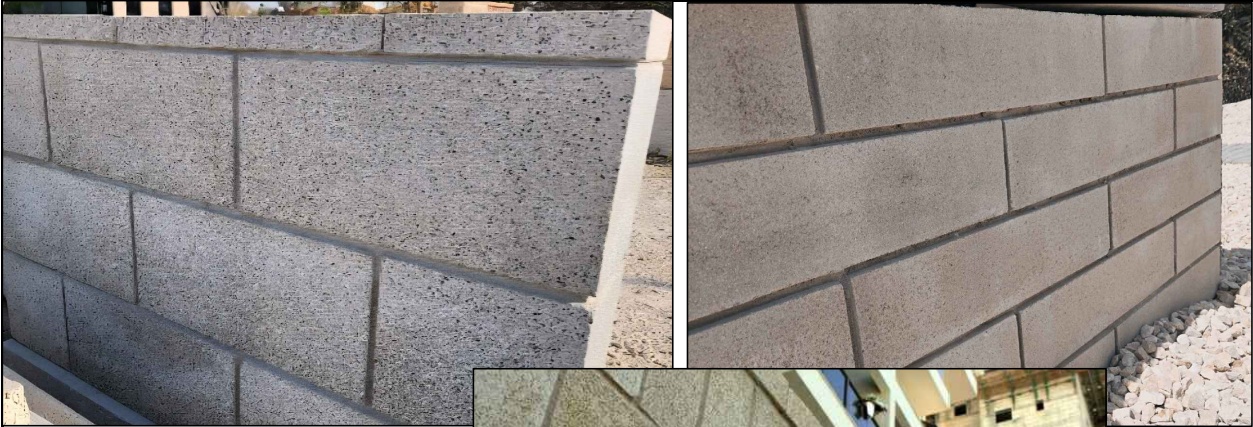

תפר בקיר
הפסקה בחיפוי

פוגות ברוחב 0.5 ס"מ

פרט מס' 33

רחובות - תמל 3003
חיפוי קיר בית עלמין

עמרי אזמונב אדריכלות נוף