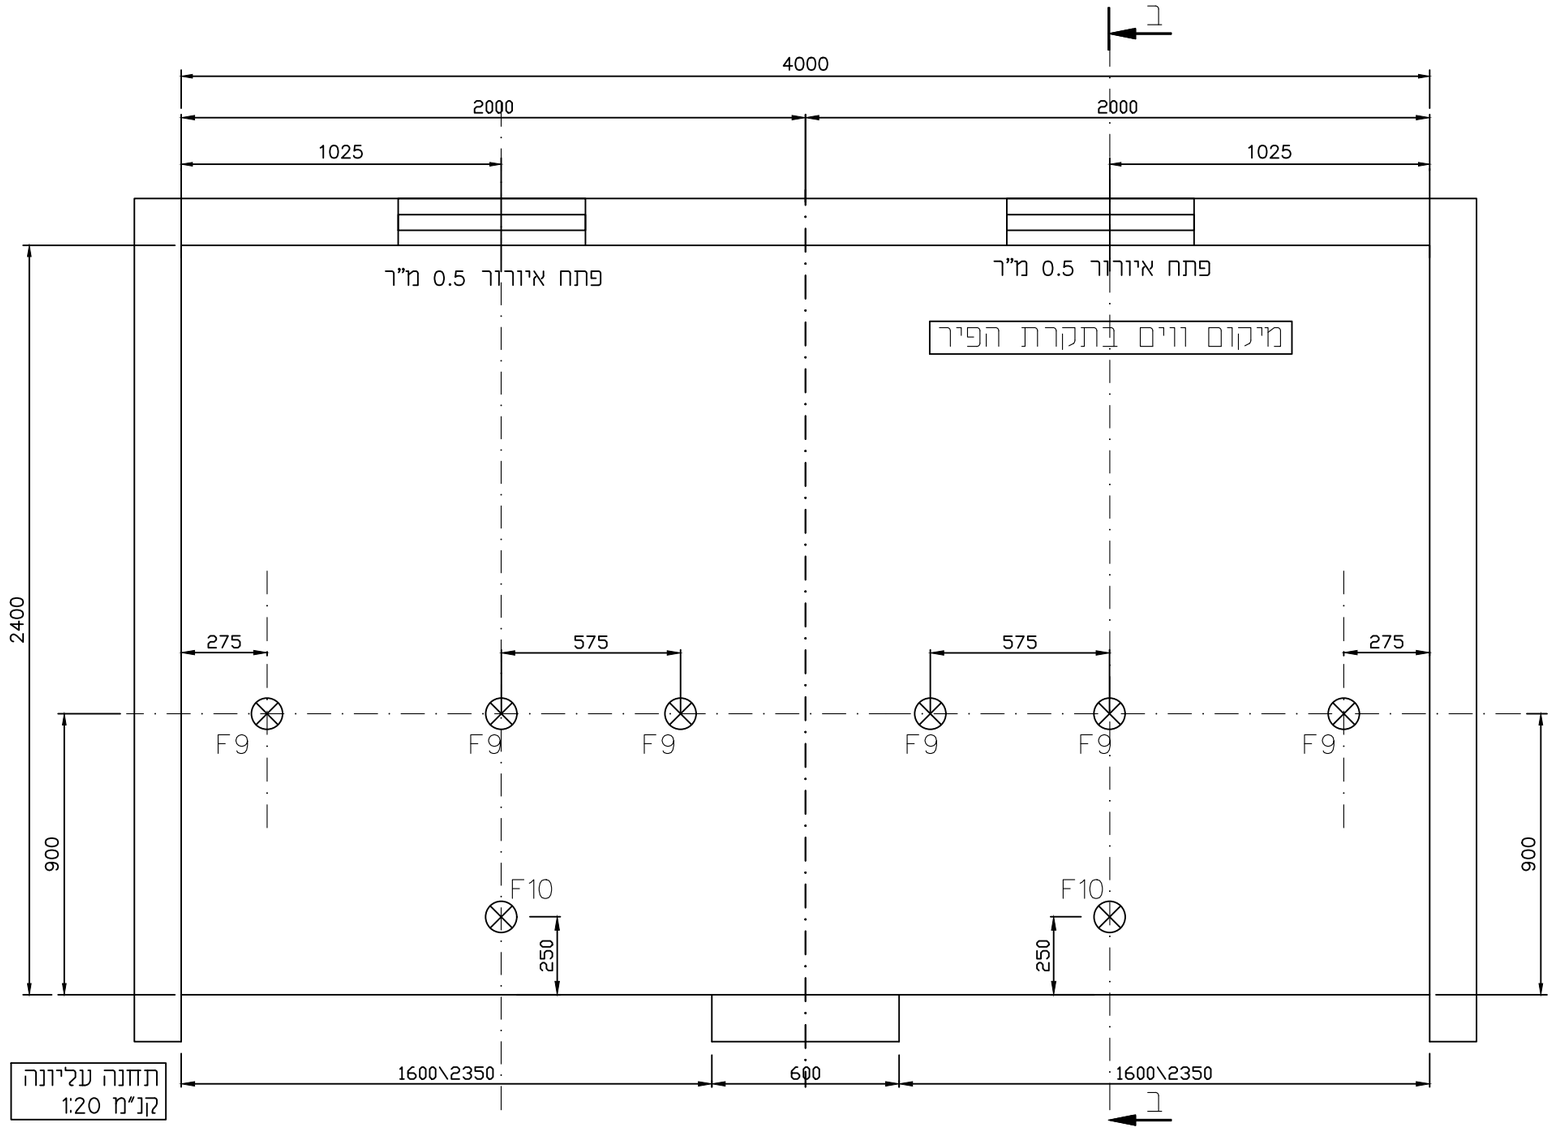

תפוצה

תאריך	מהדורה	מנהל פרוייקט	אדריכל	קונסט'	יזם			

שינויים

מספר	מהות השינוי	מהדורה	תאריך
1	גובה ק עליונה	1	27.07.25

עומסים וכוחות בפיר

עומסים בפיר

4,000 ק"ג F1= בעת פעולת התקן התפיסה
8,000 ק"ג F2= בעת שהתא יושב על פגושות
7,000 ק"ג F3= בעת שמשקל נגד על פגושות

הכוחות הנ"ל אינם פועלים יחד

עומסים בווים בתקרת הפיר

1,500 ק"ג F9=
700 ק"ג F10=

פרט וו בתקרת הפיר

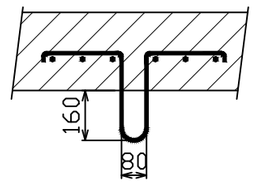

עומס	630 ק"ג
נוסעים	8
מהירות	1.0 מ\ש
חניות	7

הפרוייקט -
מגדש 608 רחובות - 48 כיתות
חברת דאטום

שחק-בלס יעוץ ותכנון הנדסי
טל': 03.6346438
טל': 03.5493115
פקס: 053.7945899
רח' המורד 3 גבעתיים
E- mail: yshahak@zahav.net.il

מקצוע
מעליות

נושא התכנית -	מעלית מספר: 3\2
קומה עליונה	
קובץ מספר -	
1231313	
תכנית מספר -	
1231313N	

ק.מ.	1:20/1:50
גודל גליון:	A3
תאריך:	02.04.23
שרטט:	הדר פ
ביקר:	שחק
מהדורה:	1

לעיון ☑ למכרז ☑ לביצוע ☐