




טריבונה שלב ב'
תכנית קומת קרקע
מפלס +0.00
קני"מ: 1:25

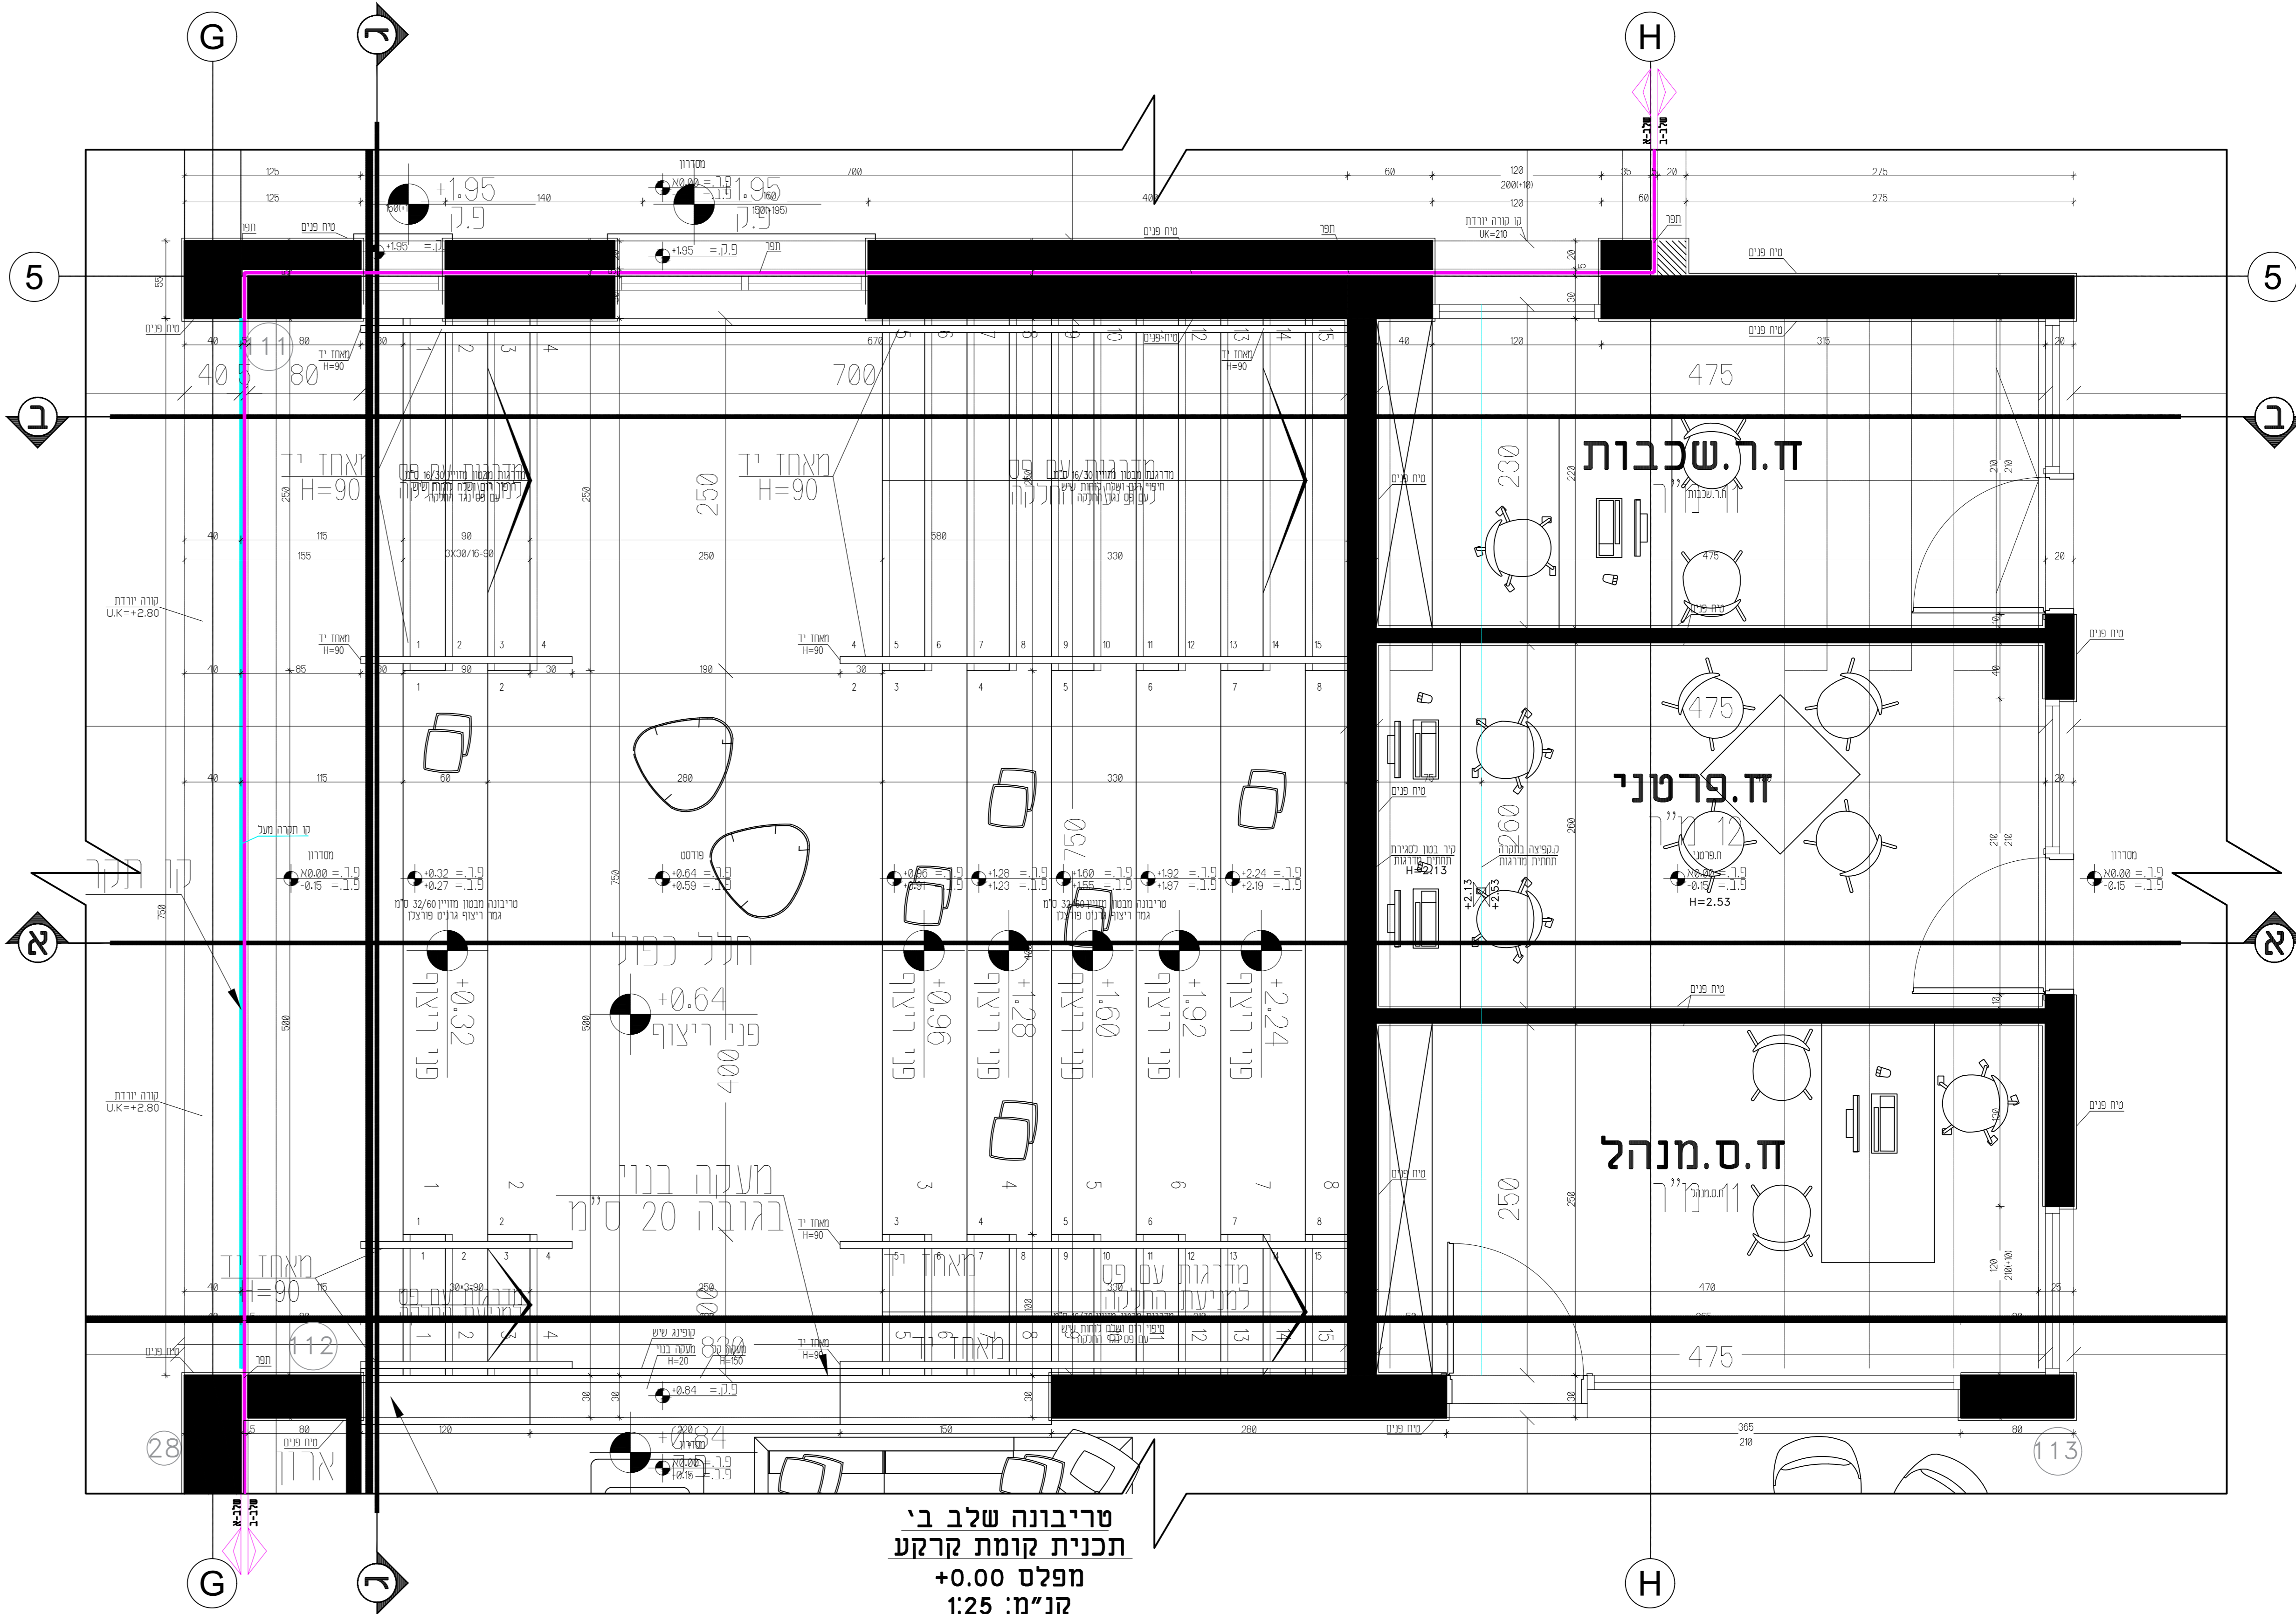

טריבונה שלב ב'
תכנית קומת קרקע
מפלס +0.00
קני"מ: 1:25

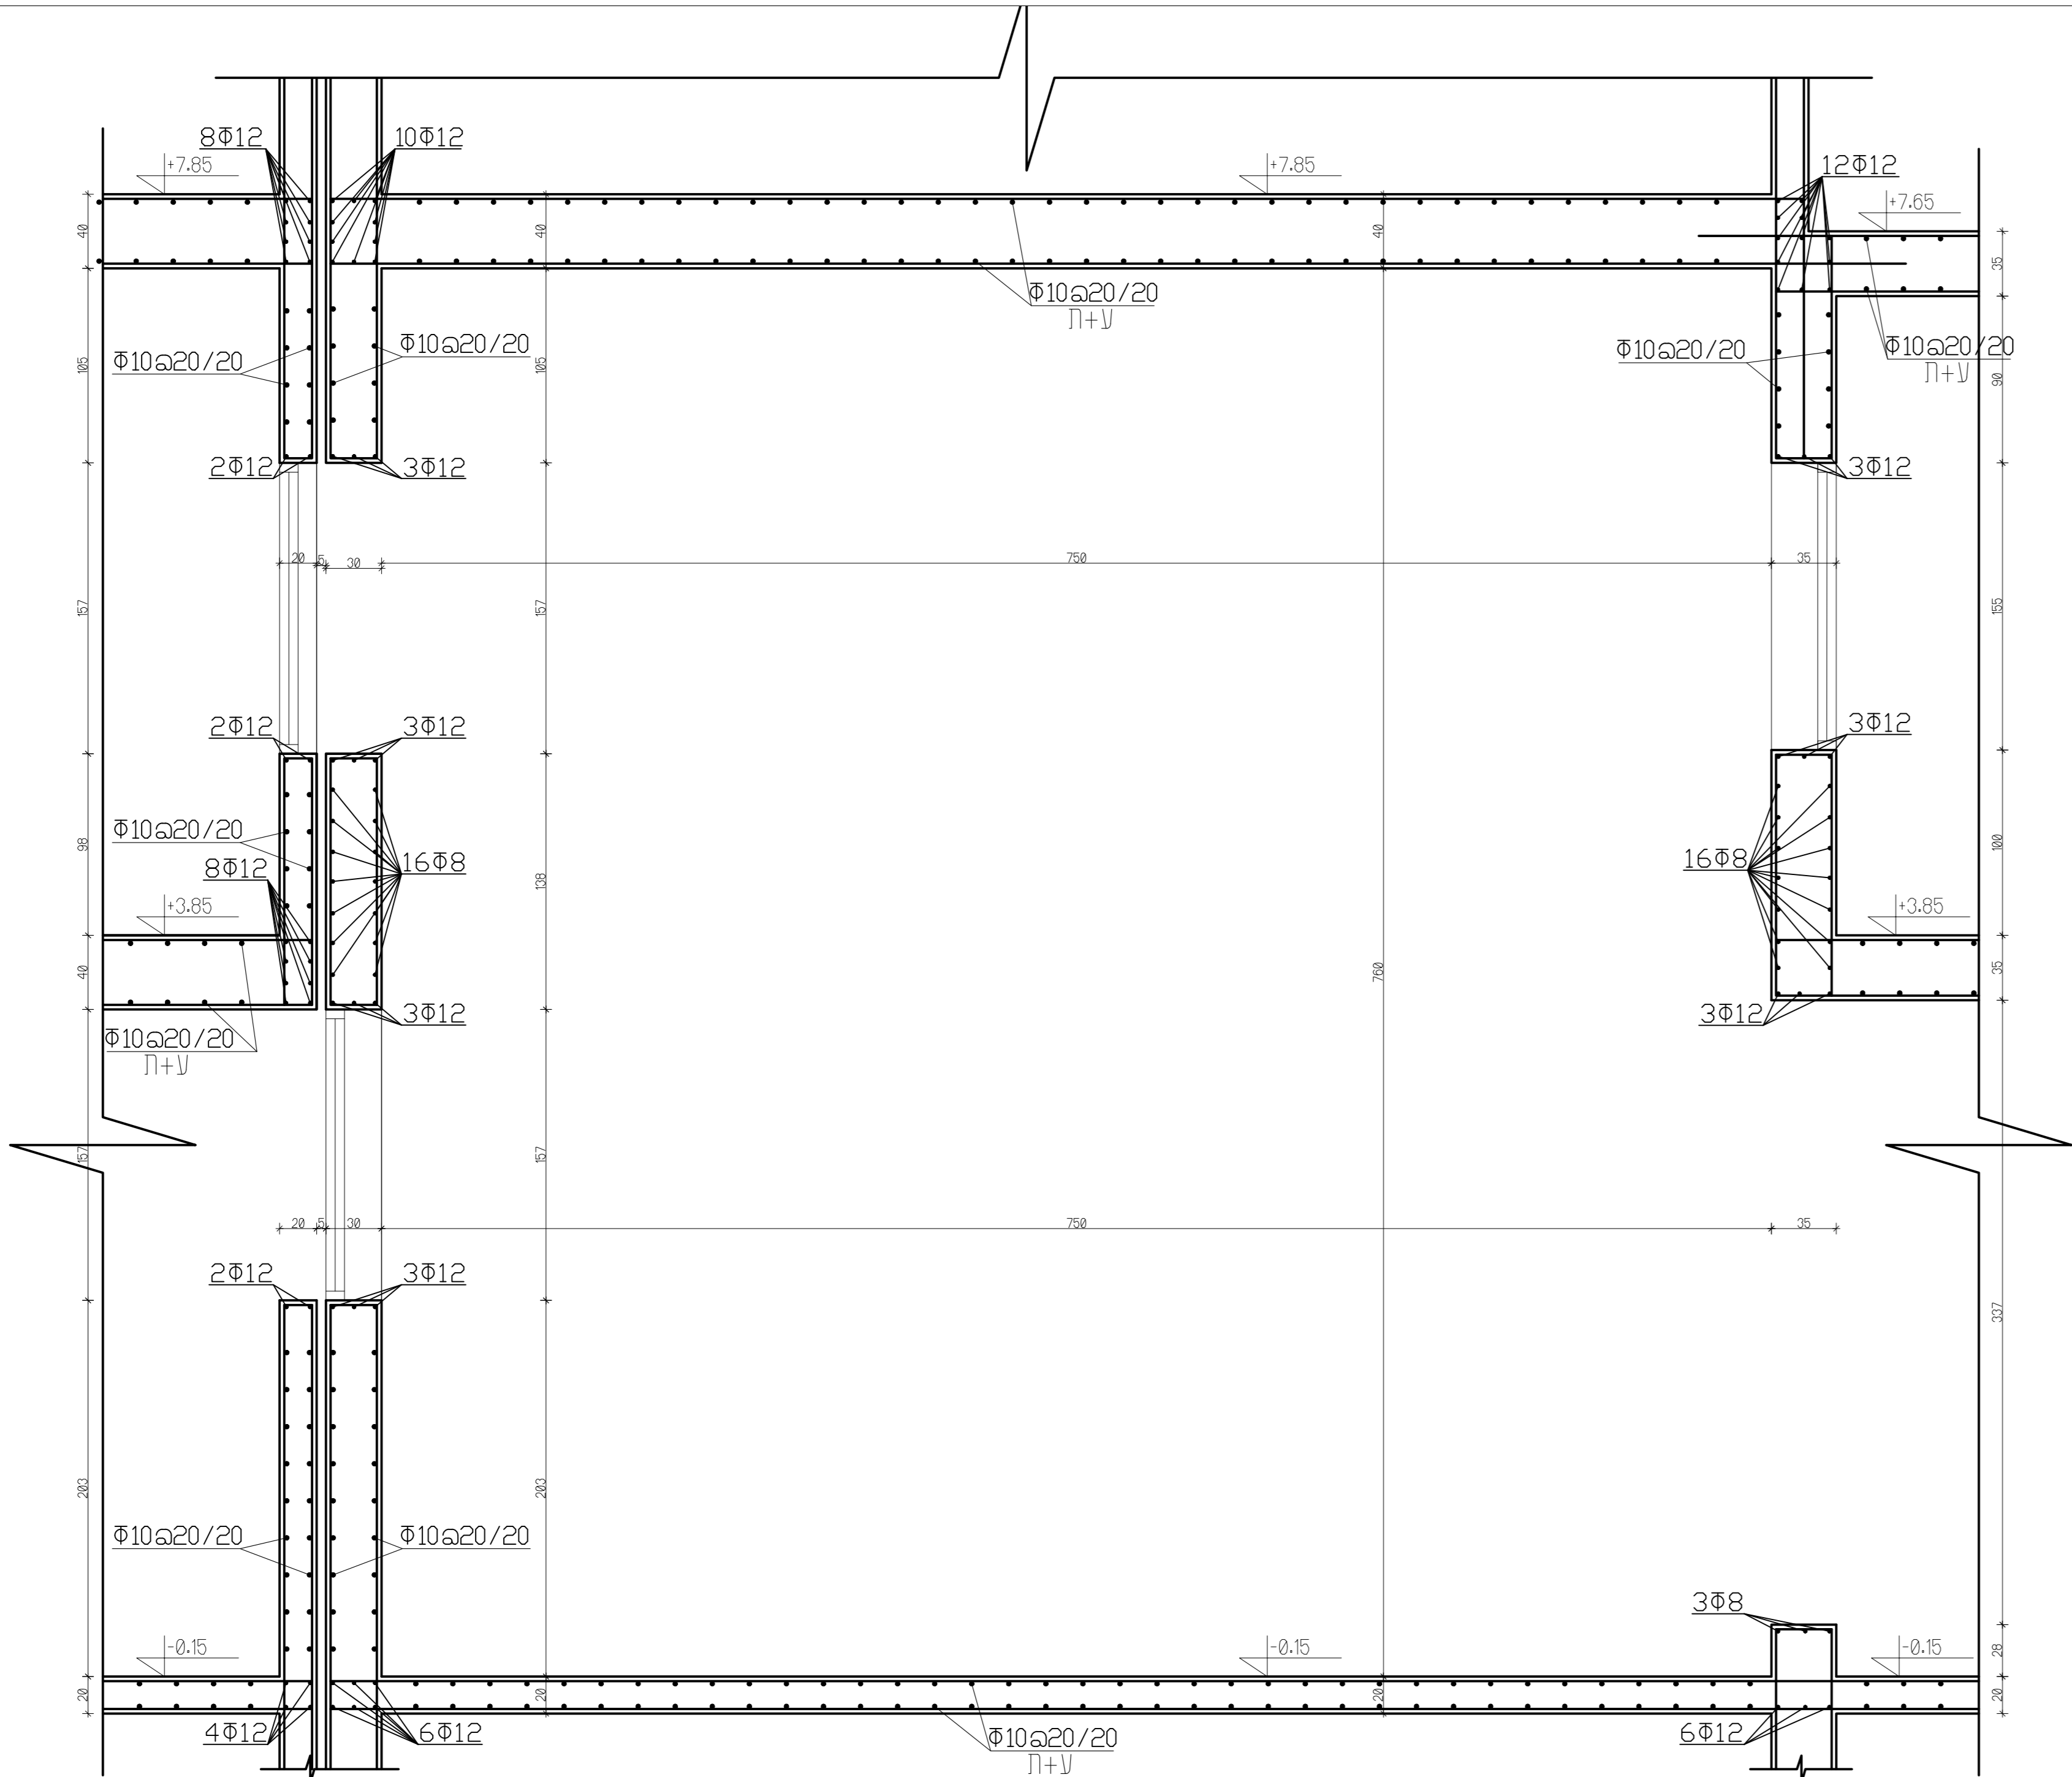

חתך ג-ג
קני"מ: 1:25

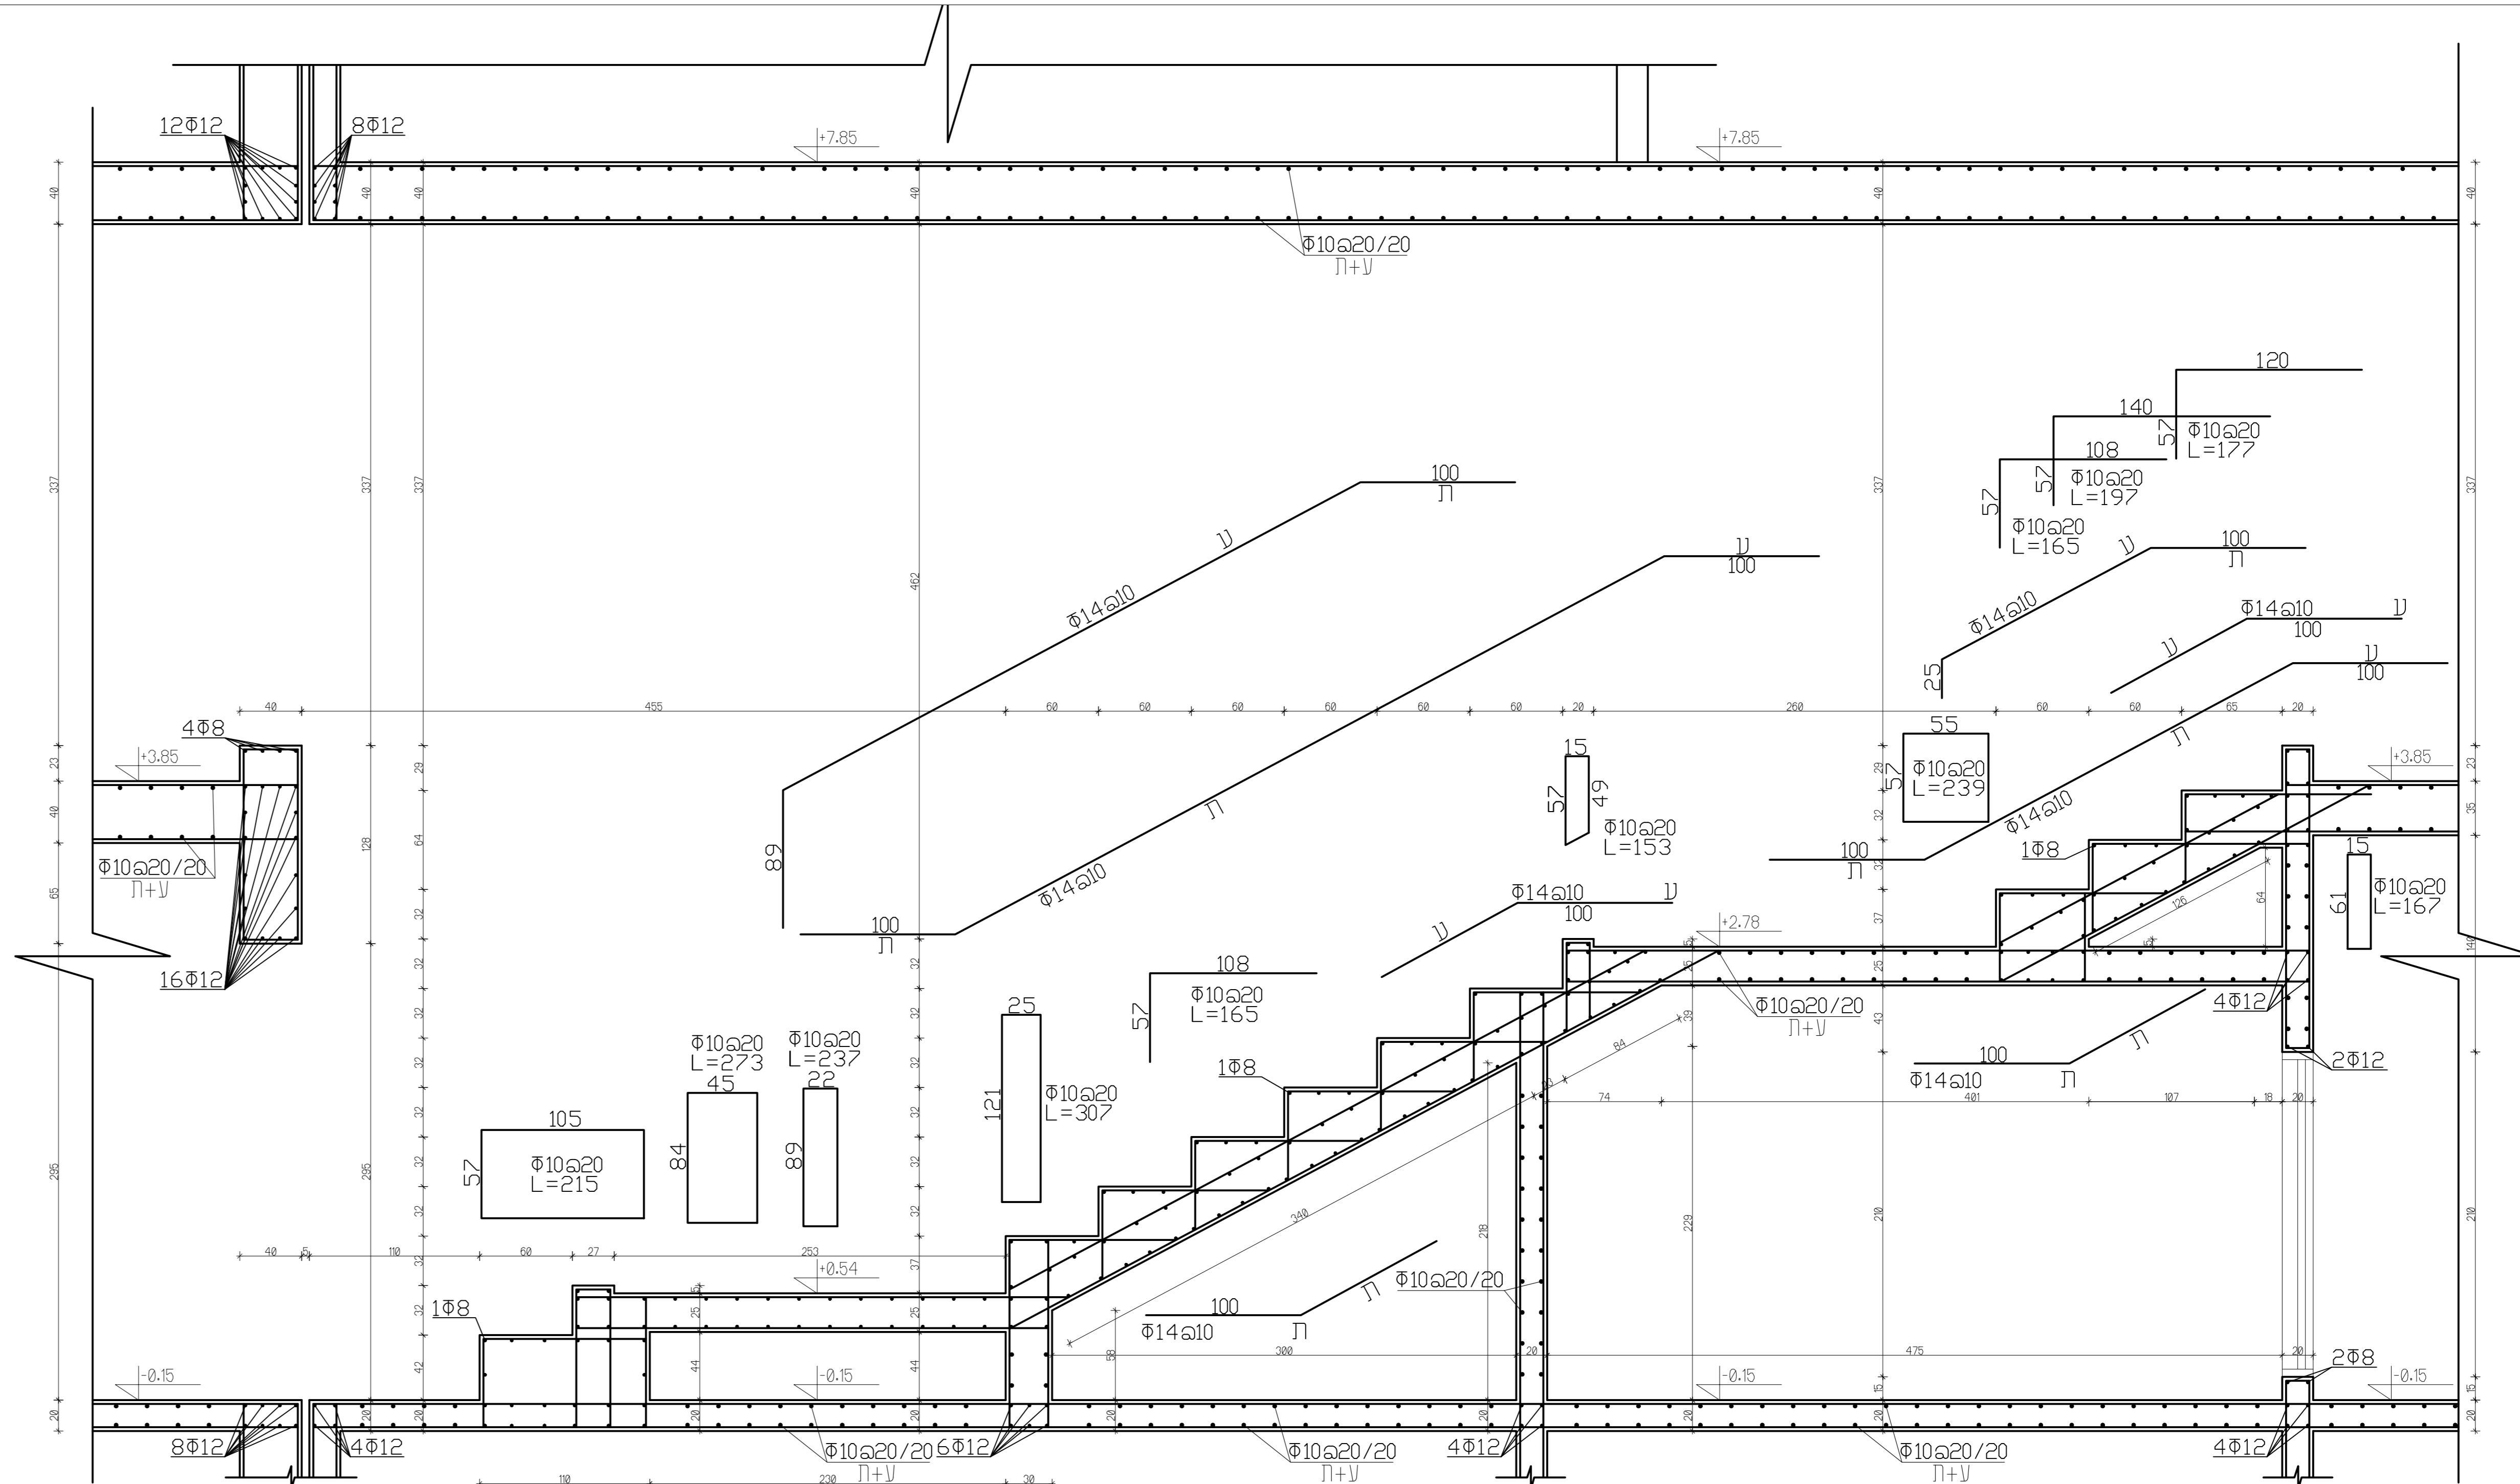

חתך א-א
קני"מ: 1:25

תכנית ז'
למכרז
לעיון
לבצוע

מקרא:
קיר בטון מפסיק
קיר בטון שטוח
עמוד משריד
עמוד מפסיק
עמוד שטוח
בטון משופע/בטון מעקה

הערות:
הכבנו אחראי כמידות עליו כבדוק
כל הערות ובהדפס כמתכנן על ככ
שנית אי איתמסר אין כבדוק
מידות על פי ציור בשרטוט
אשר כנשת כל שינויים בתוכנית ככא
אשר רמתכנן
לפני תחמת הברזל יש כבדוק את
החשימה

בטון ב-30 לפי ת"י 118
מוטות פלדה מצולעים
לפי ת"י 466 חלק 3
מוטות מסוג 400W 500W
רשת ממוטות פלדה
מצולעים לפי ת"י 580

ק-12
פרויקט
פאנל 3

שם: מוסד מדני	ק"מ-1:50
בית: נעמנה מופדי	תאריך: מרהורה
הערות	1
למכרז	06.01.26

שם הפרויקט: מדרש 608.
כיתות 48
הוכן עבור: עיריית רחובות
קובץ: 48 כחומר/608 עמוד/7/ראו/2026/work
נעמנה מופדי
מהנדס בנין
כרימאל-המחנה 34
טלפון: 04/8853222
פקס: 04/6745003
נייד: 0505660338
e-mail: Mufadi@mufadi-eng.com