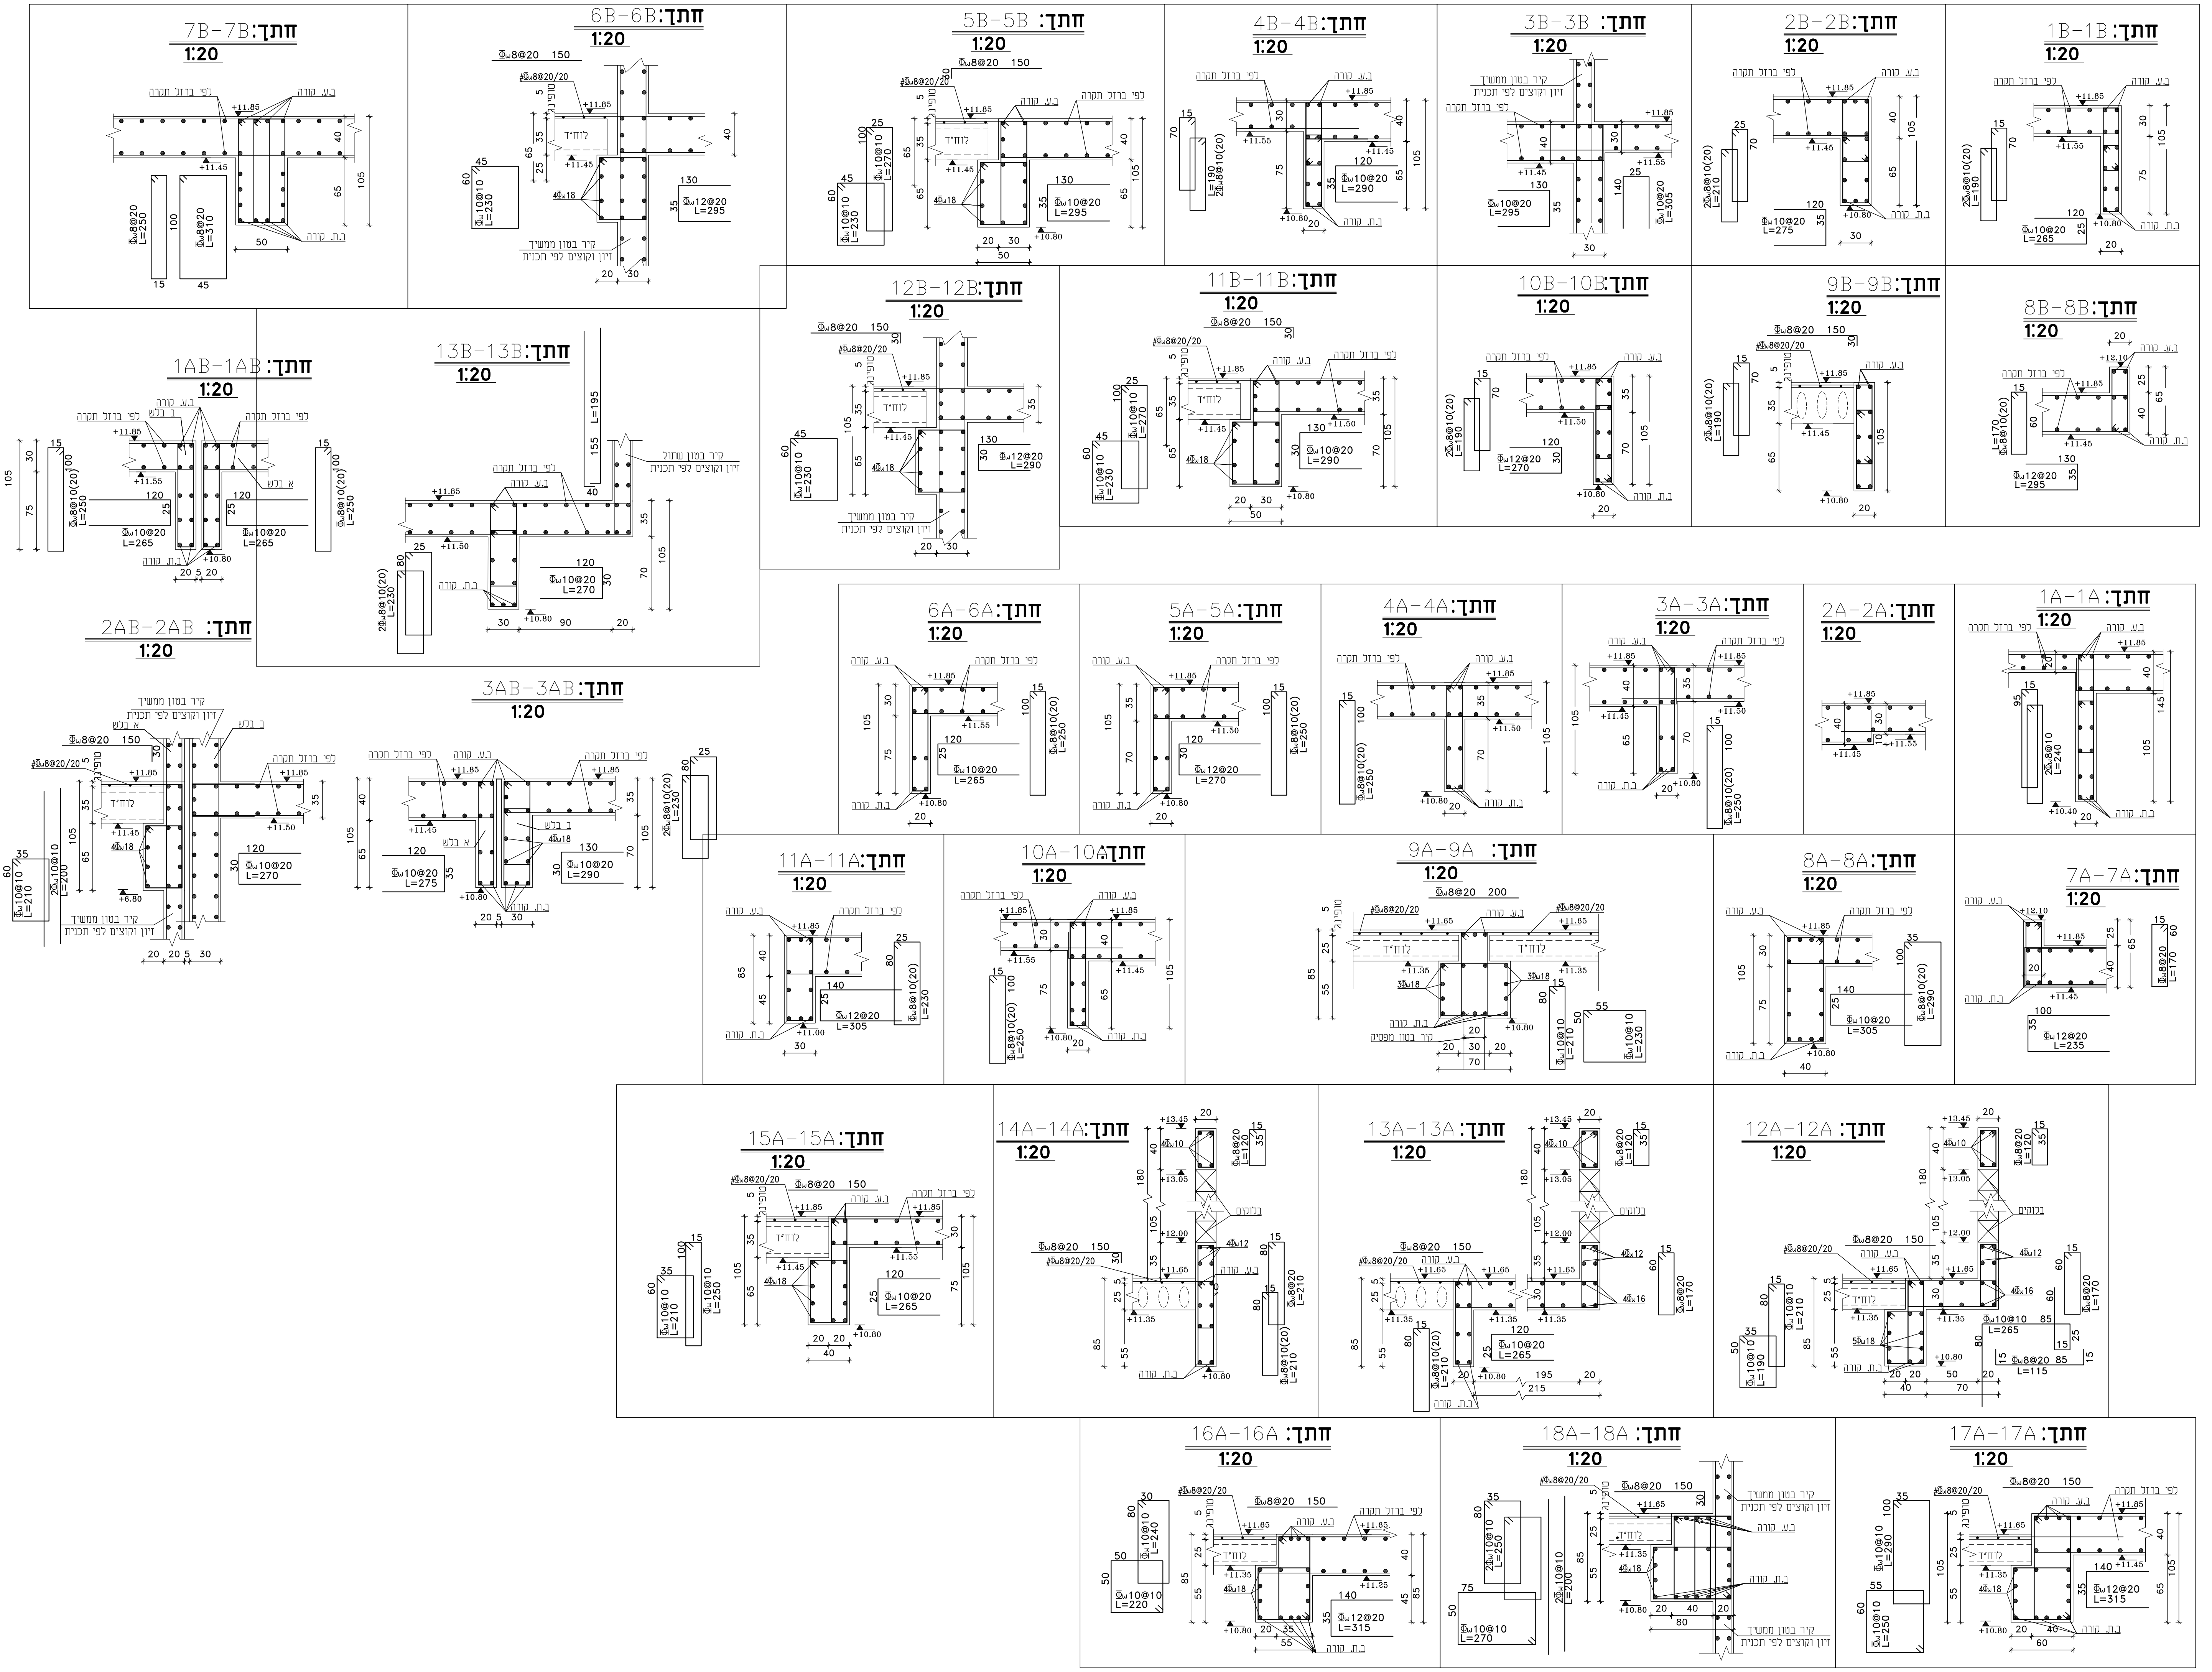

חתך: 7B-7B 1:20
חתך: 6B-6B 1:20
חתך: 5B-5B 1:20
חתך: 4B-4B 1:20
חתך: 3B-3B 1:20
חתך: 2B-2B 1:20
חתך: 1B-1B 1:20
חתך: 1AB-1AB 1:20
חתך: 13B-13B 1:20
חתך: 12B-12B 1:20
חתך: 11B-11B 1:20
חתך: 10B-10B 1:20
חתך: 9B-9B 1:20
חתך: 8B-8B 1:20
חתך: 2AB-2AB 1:20
חתך: 3AB-3AB 1:20
חתך: 6A-6A 1:20
חתך: 5A-5A 1:20
חתך: 4A-4A 1:20
חתך: 3A-3A 1:20
חתך: 2A-2A 1:20
חתך: 1A-1A 1:20
חתך: 11A-11A 1:20
חתך: 10A-10A 1:20
חתך: 9A-9A 1:20
חתך: 8A-8A 1:20
חתך: 7A-7A 1:20
חתך: 15A-15A 1:20
חתך: 14A-14A 1:20
חתך: 13A-13A 1:20
חתך: 12A-12A 1:20
חתך: 16A-16A 1:20
חתך: 18A-18A 1:20
חתך: 17A-17A 1:20

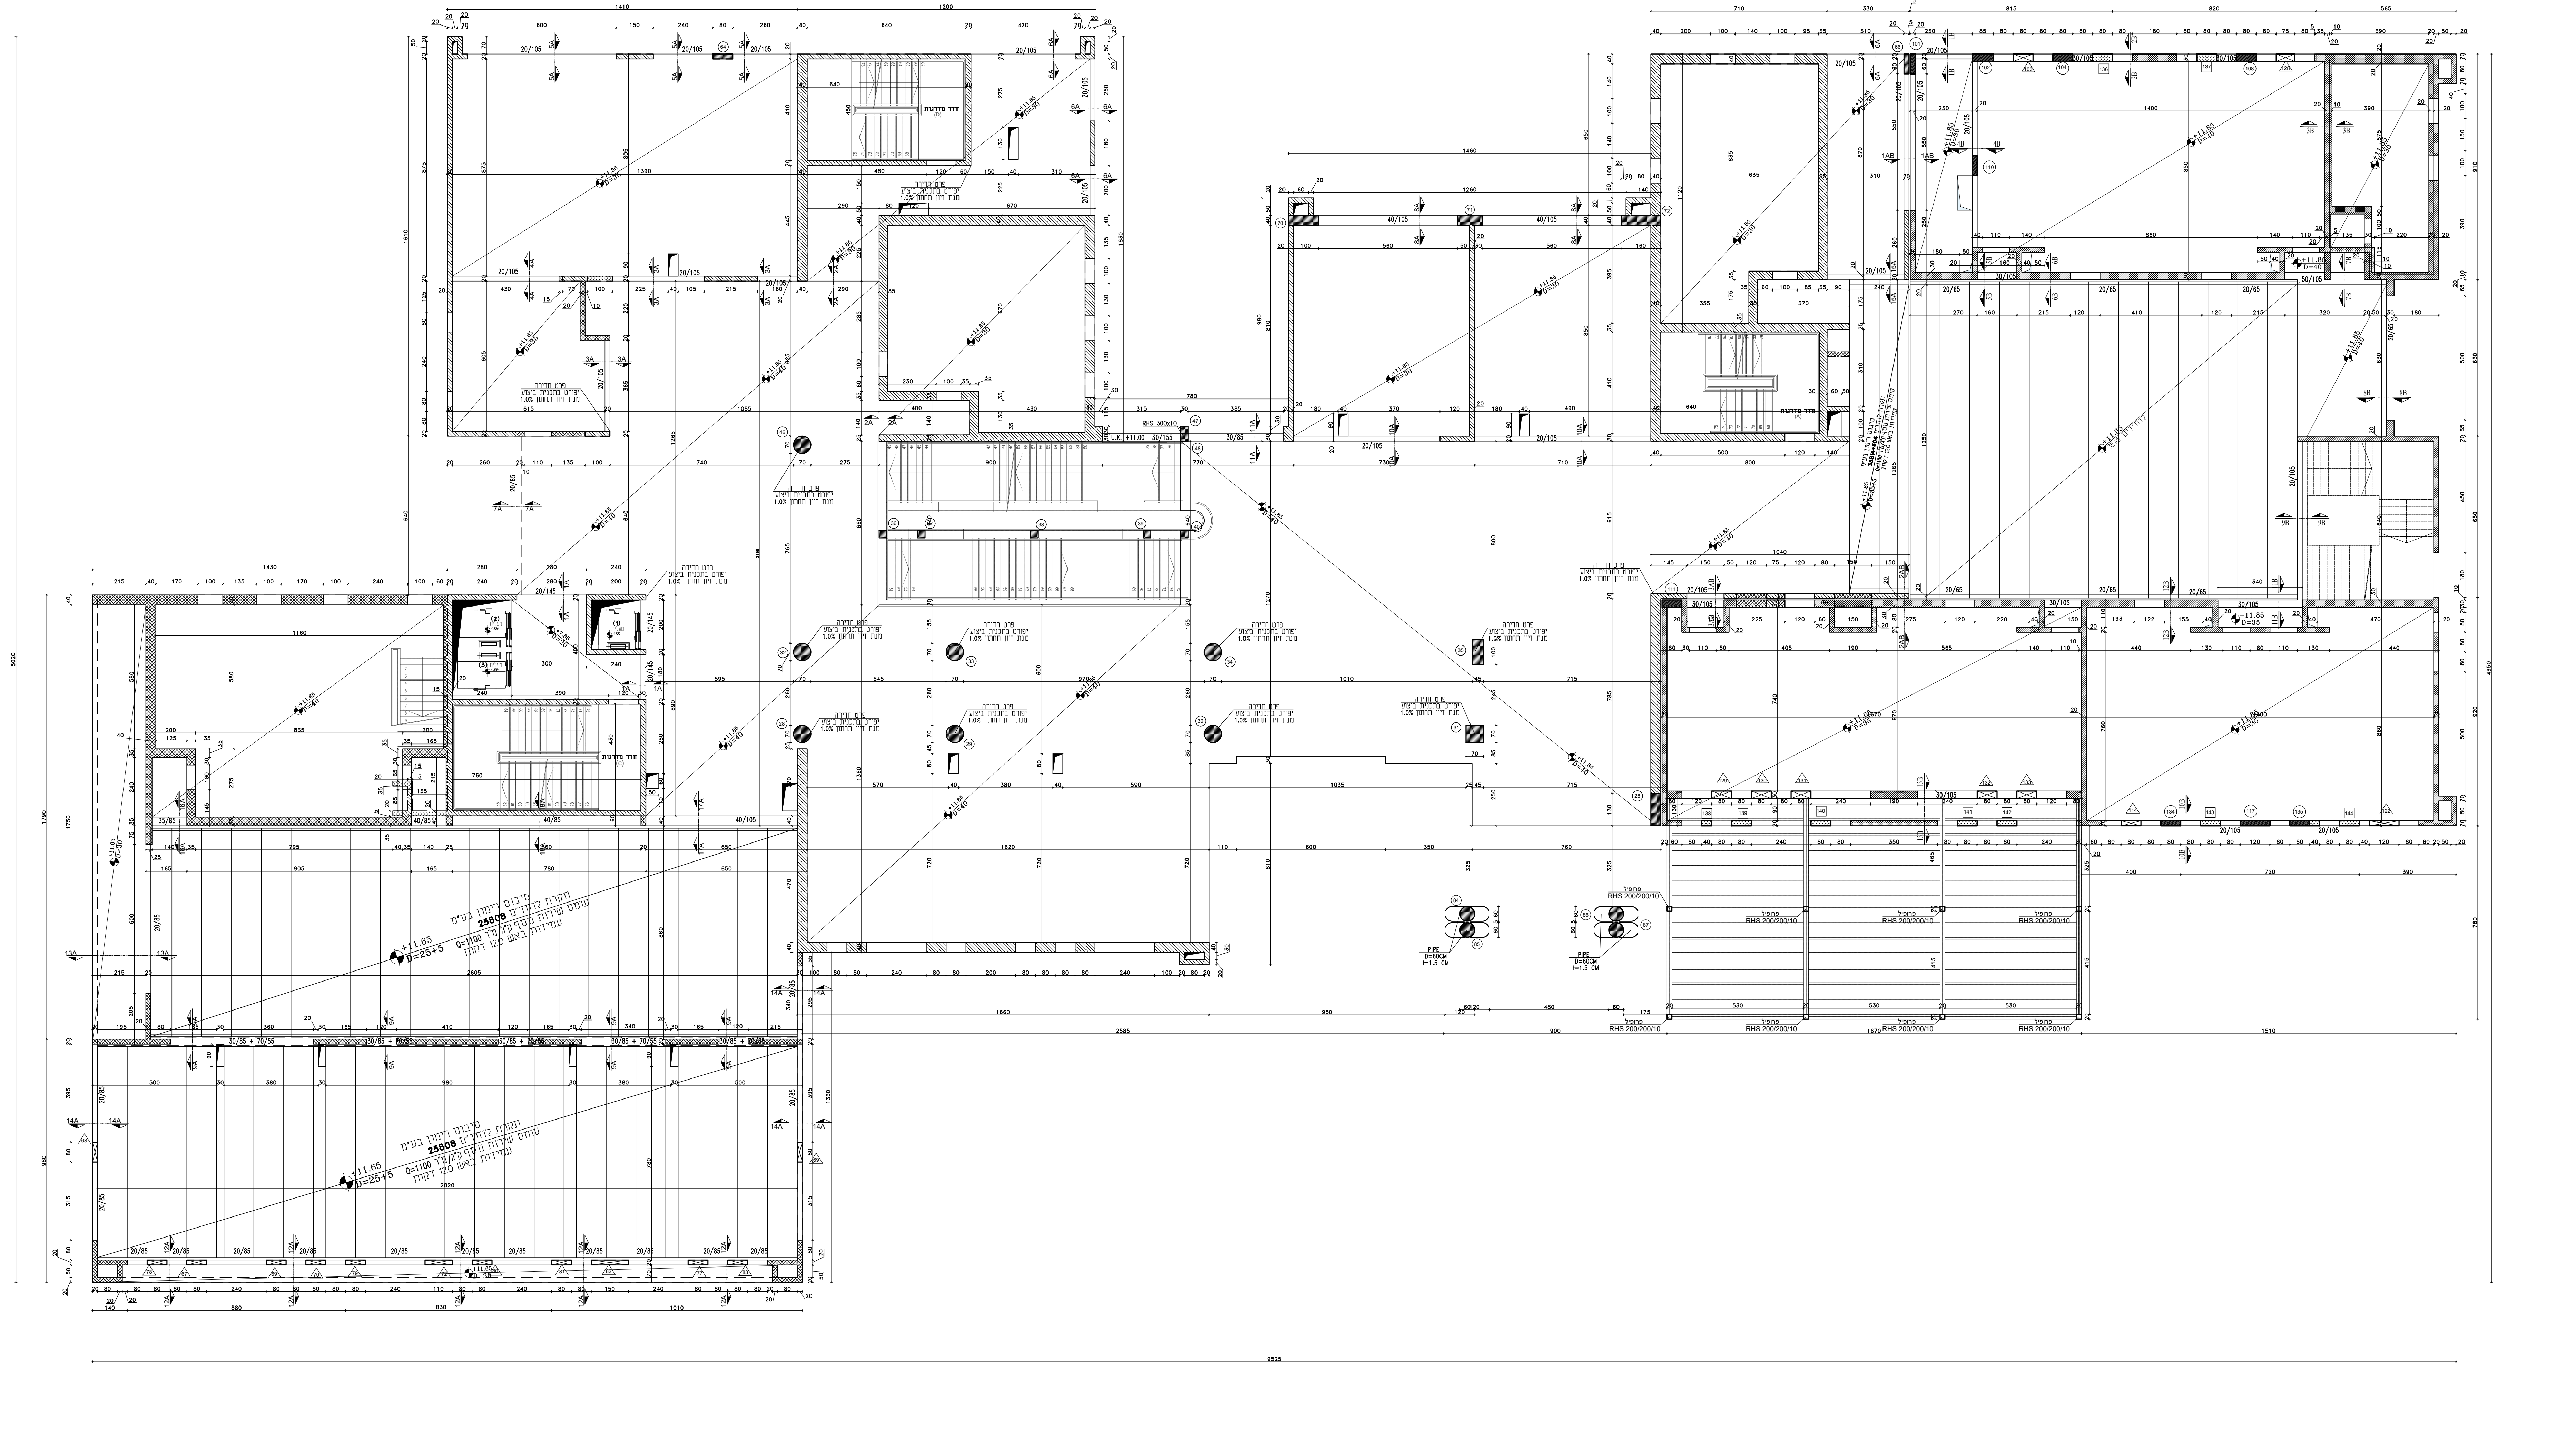

4950
910
630
650
920
780

תכנית זו
☒ למכרז ☐ לעיון ☐ לביצוע

מקרא:

▩	קיר בטון מפסיק
▨	קיר בטון שתול
▨	קיר בטון ממשיך
① ■	עמוד ממשיך
△1 ☒	עמוד מפסיק
1 ▨	עמוד שתול
▩	בטון משופע\בטון מעקה

הערות:
הקבלן אחראי למידות עליו לבדוק
כל המידות ולהודיע למתכנן על כל
טעות או אי התאמה אין לקבוע
מידות ע"י מדידה בשרטוט
אין לעשות כל שינויים בתוכנית ללא
אישור המתכנן
לפני הזמנת הברזל יש לבדוק את
הרשימה

בטון ב-40 לפי ת"י 118
מוטות פלדה מצולעים
לפי ת"י 466 חלק 3
מוטות מסוג 400W ו500W
רשת ממוטות פלדה
מצולעים לפי ת"י 580

ק-4	תבנית ופרטים תקרת מפלס +11.85

ק"מ-1:75
שרטט: מרסל גדבאן
ביקר: נעאמנה מופדי

תאריך	מהדורה	הערות
06.01.26	1	למכרז

שם הפרויקט: מגרש 608.
48 כיתות.
הוכן עבור: עיריית רחובות
קובץ: work/2026/דאטום/רחובות/מגרש 608/48 כיתות

NAAMNI MUFADI
תכנון קונסטרוקציה ופיקוח

נעאמנה מופדי
מהנדס בנין
כרמיאל-המתכת34
טלפון:04/8853222
פקס: 04/6745003
נייד: 0505660338
e-mail: Mufadi@mufadi-eng.com